



ÚT-,VASÚTTERVEZŐ ZÁRTKÖRŰEN MŰKÖDŐ RÉSZVÉNYTÁRSASÁG

1117 Budapest, Dombóvári út 17-19. Telefon: 371-4000 Fax: 206-3914
E-mail cím: 505@uvaterv.hu

505. iroda


Megrendelő:		Dátum:	
 Dunántúli Regionális Vízmű Zrt. 8601 Siófok, Tanácsház u. 7.		2013. február	
Tervdokumentáció megnevezése:		Tervszám:	
Tervezésekre vonatkozó keretmegállapodás 1.rész Tervezési szolgáltatás beszerzése - MARCALI		52198/01/505	
Tervfázis:		Rajzszám:	
KIVITELI TERV		52198_VK_0501/M	
Szakterv megnevezése:		Méretarány:	
VÍZELLÁTÁS - CSATORNÁZÁS		1:100; 1:100	
Tervrészlet:		Rajzméret:	
Keresztmetszetek		A4; A3	
Felelős tervező:		Szoftver:	
Farkasné Görbicz Judit 01-2121	Tervező: Kovács Péter	AutoCAD 2012	
Irodavezető:	Szakági igazgató:	Fájlnev:	
Szécsényiné Tar Mária 01-0929		00_VK_01_VR.dwg	
Tervjel:	Vezérigazgató-h:	Iratoldal:	
	Törő Gyula 01-2428	23	
Felelős tervező e-mail címe:		gorbicz@uvaterv.hu	
Ez a terv az UVATERV ZRt. szellemi tulajdona, amelynek védelmét jogszabály biztosítja.			

P1 jelű keresztszelvény - Tervezett CS-1-0-0 szennyvízcsatorna

Puskás Tivadar utca, hrsz.: 2628/4

0+100,9

$M_h=1:100$ $M_v=1:100$

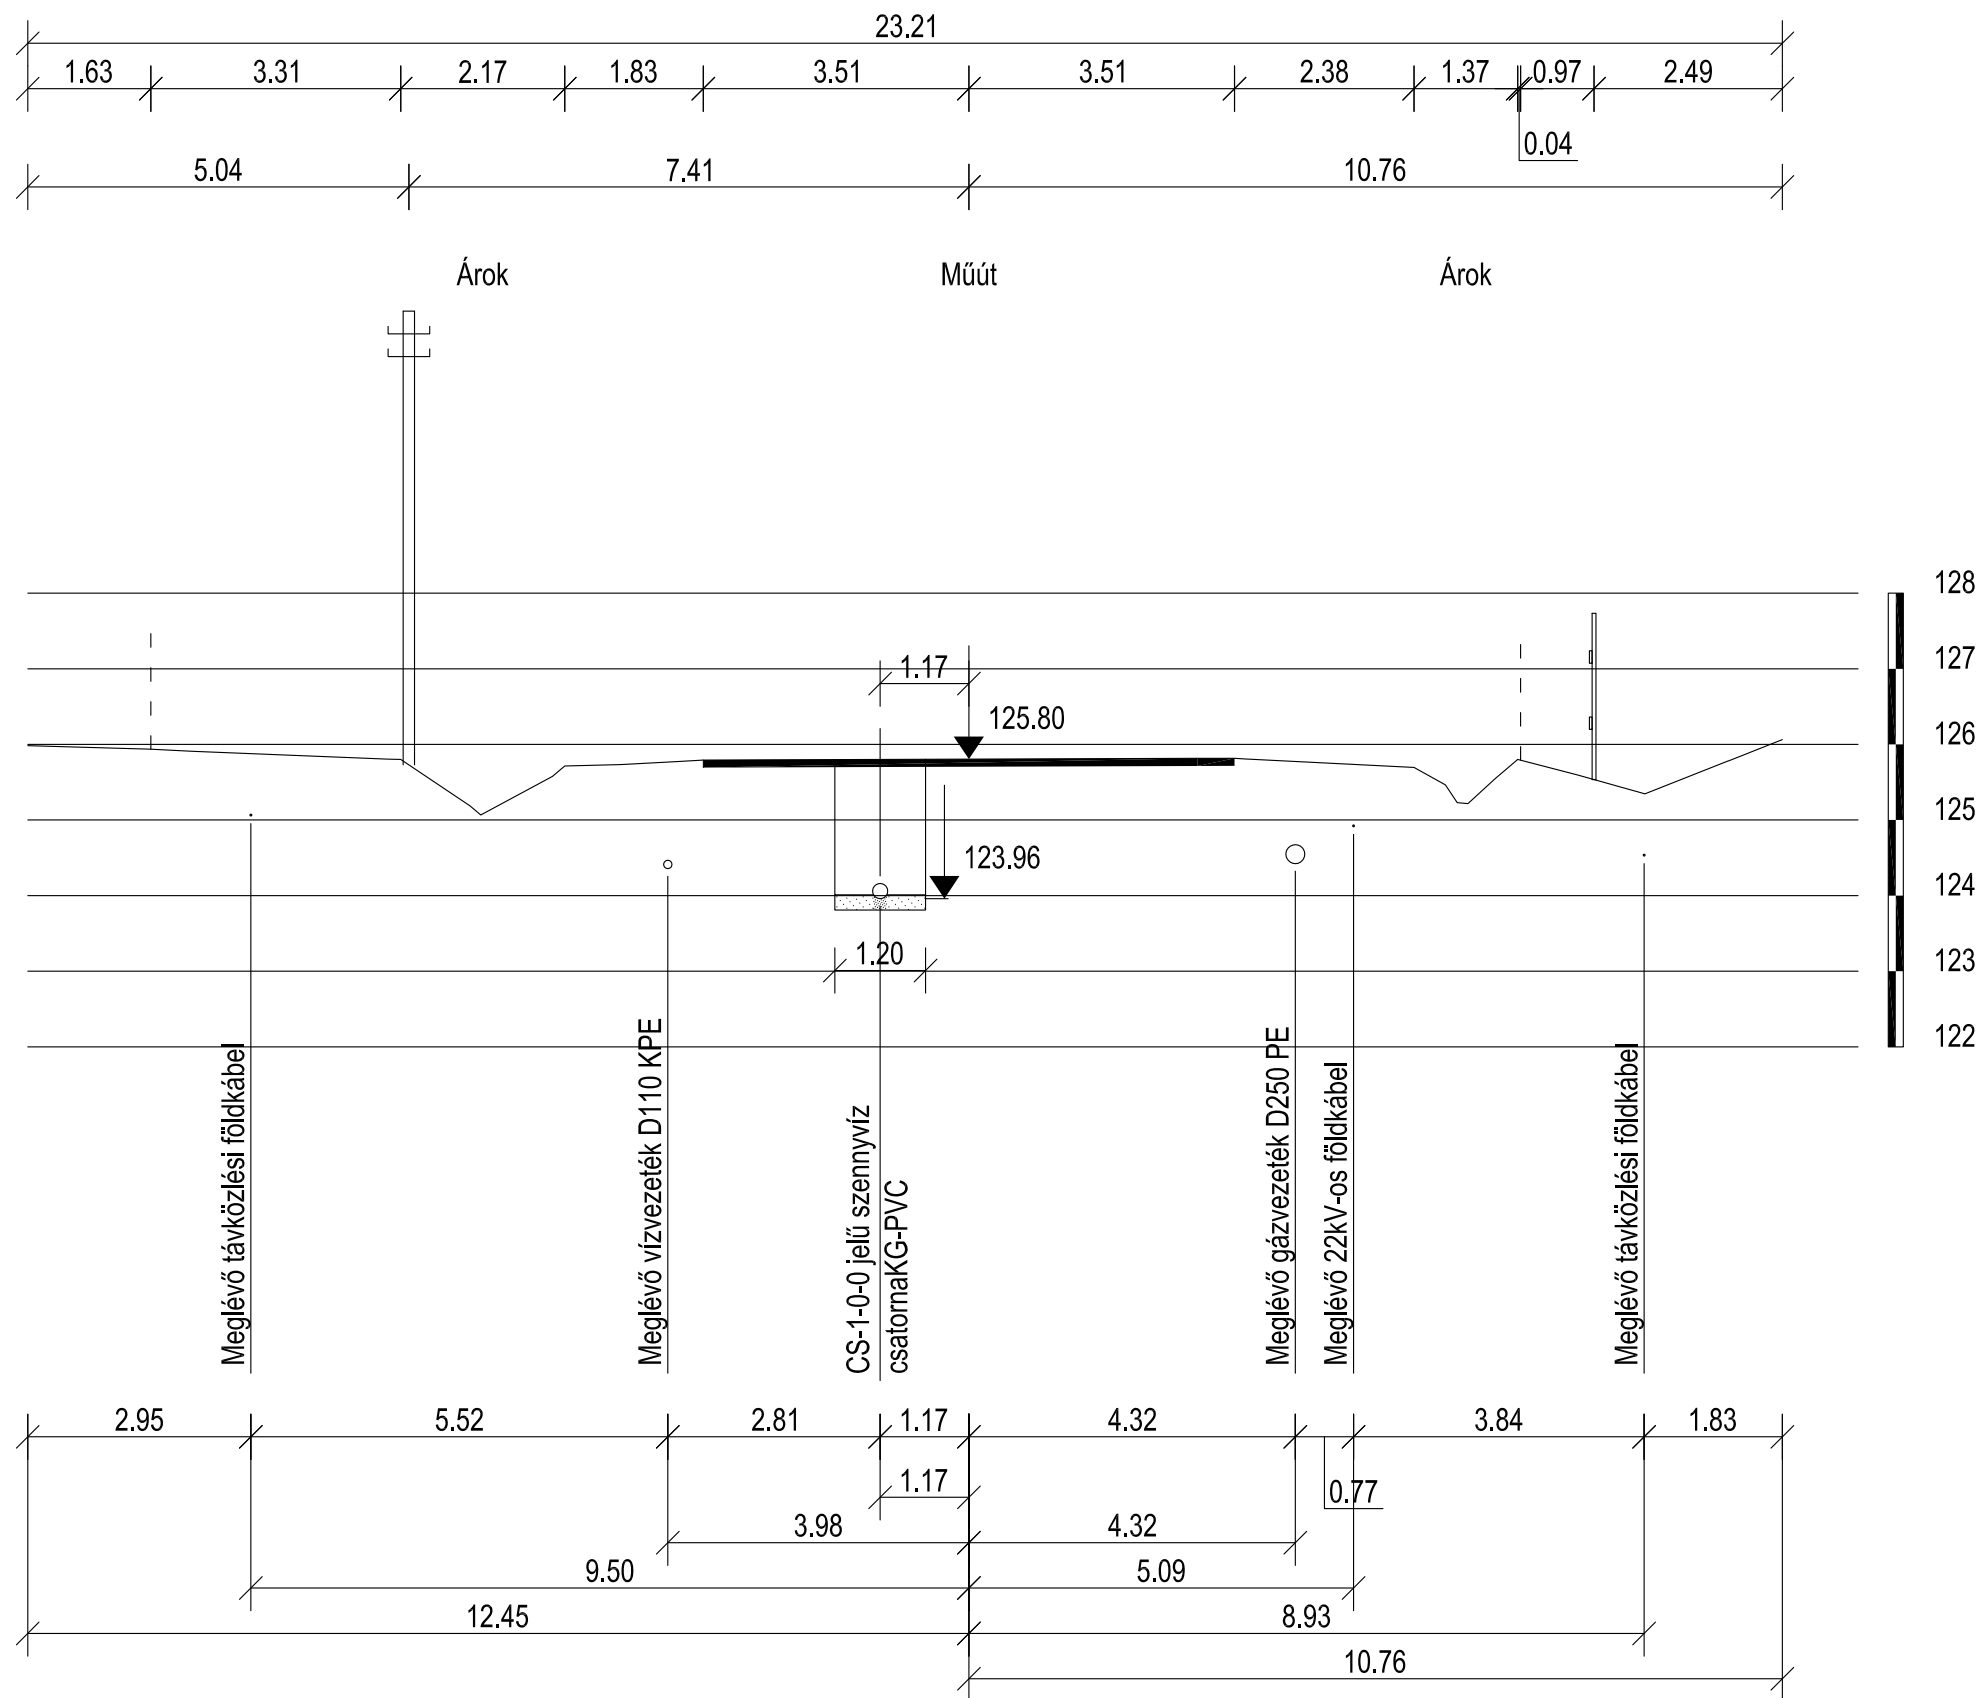


P2 jelű keresztshelvény - Tervezett CS-1-0-0 szennyvízcsatorna

Puskás Tivadar utca, hrsz.: 326/3

0+354,1

$M_h=1:100$ $M_v=1:100$

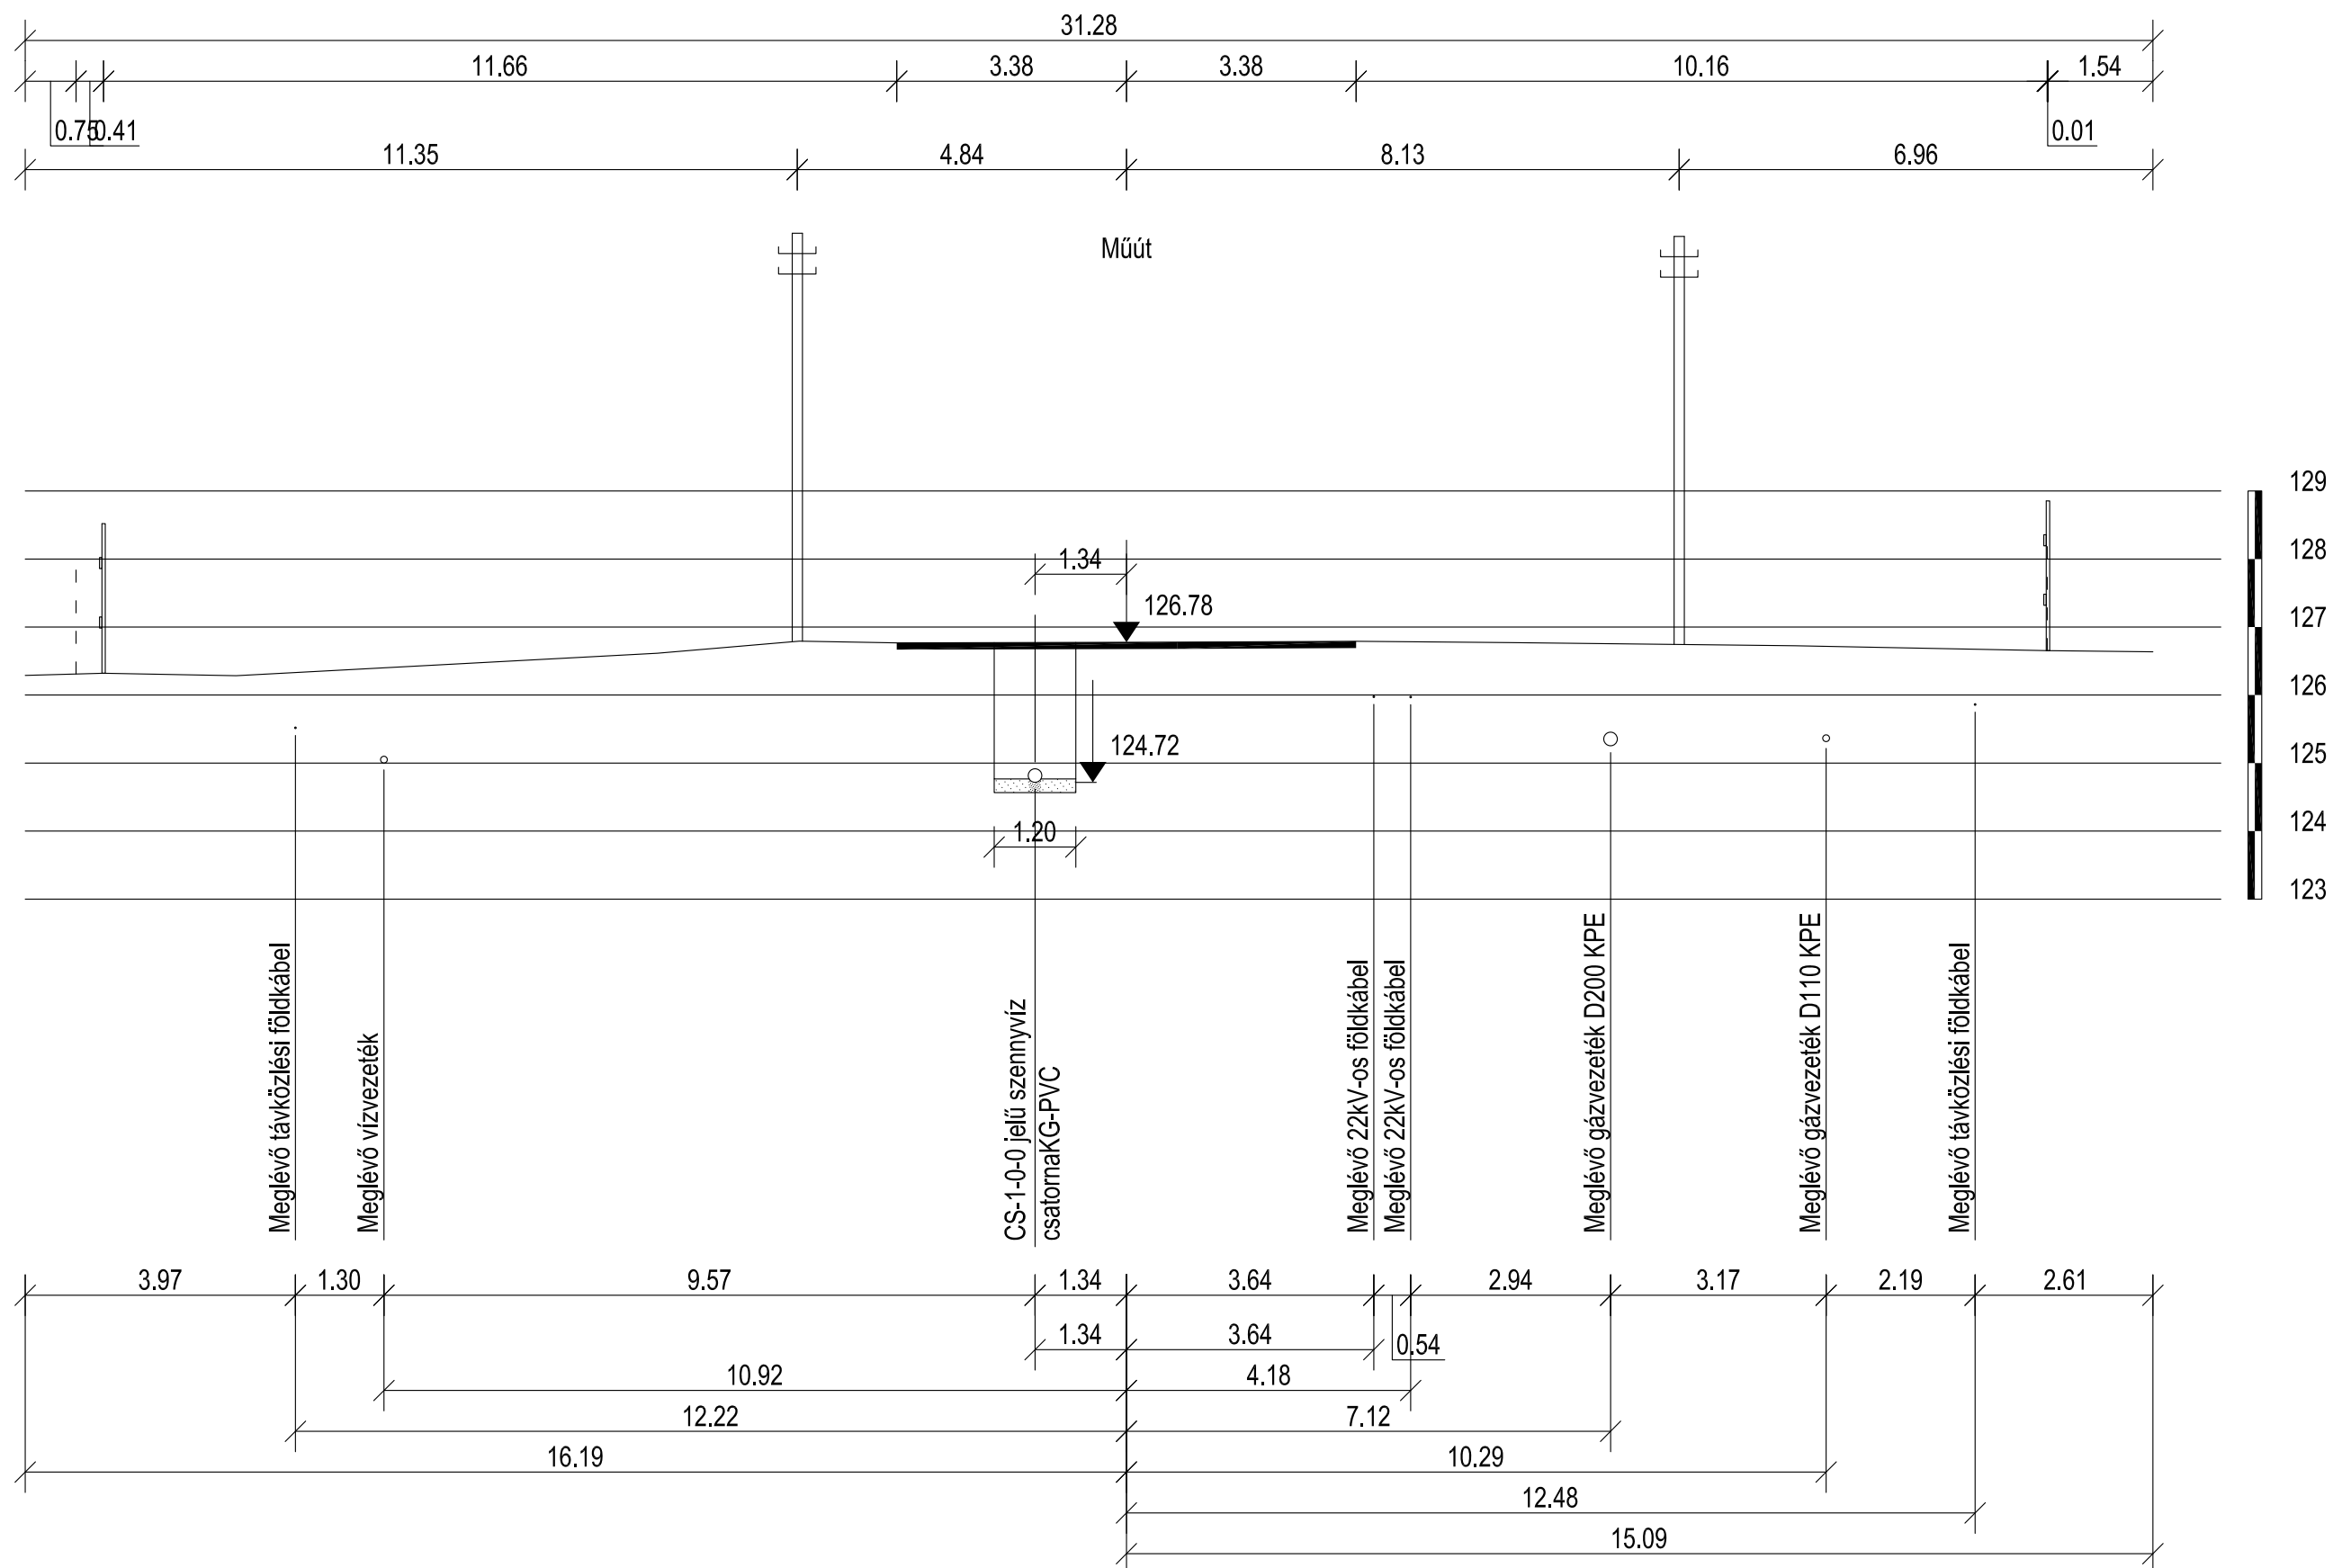


P3 jelű keresztszelvény - Tervezett CS-1-0-0 szennyvízcsatorna

Puskás Tivadar utca, hrsz.: 326/3

0+515,2

$M_h=1:100$ $M_v=1:100$



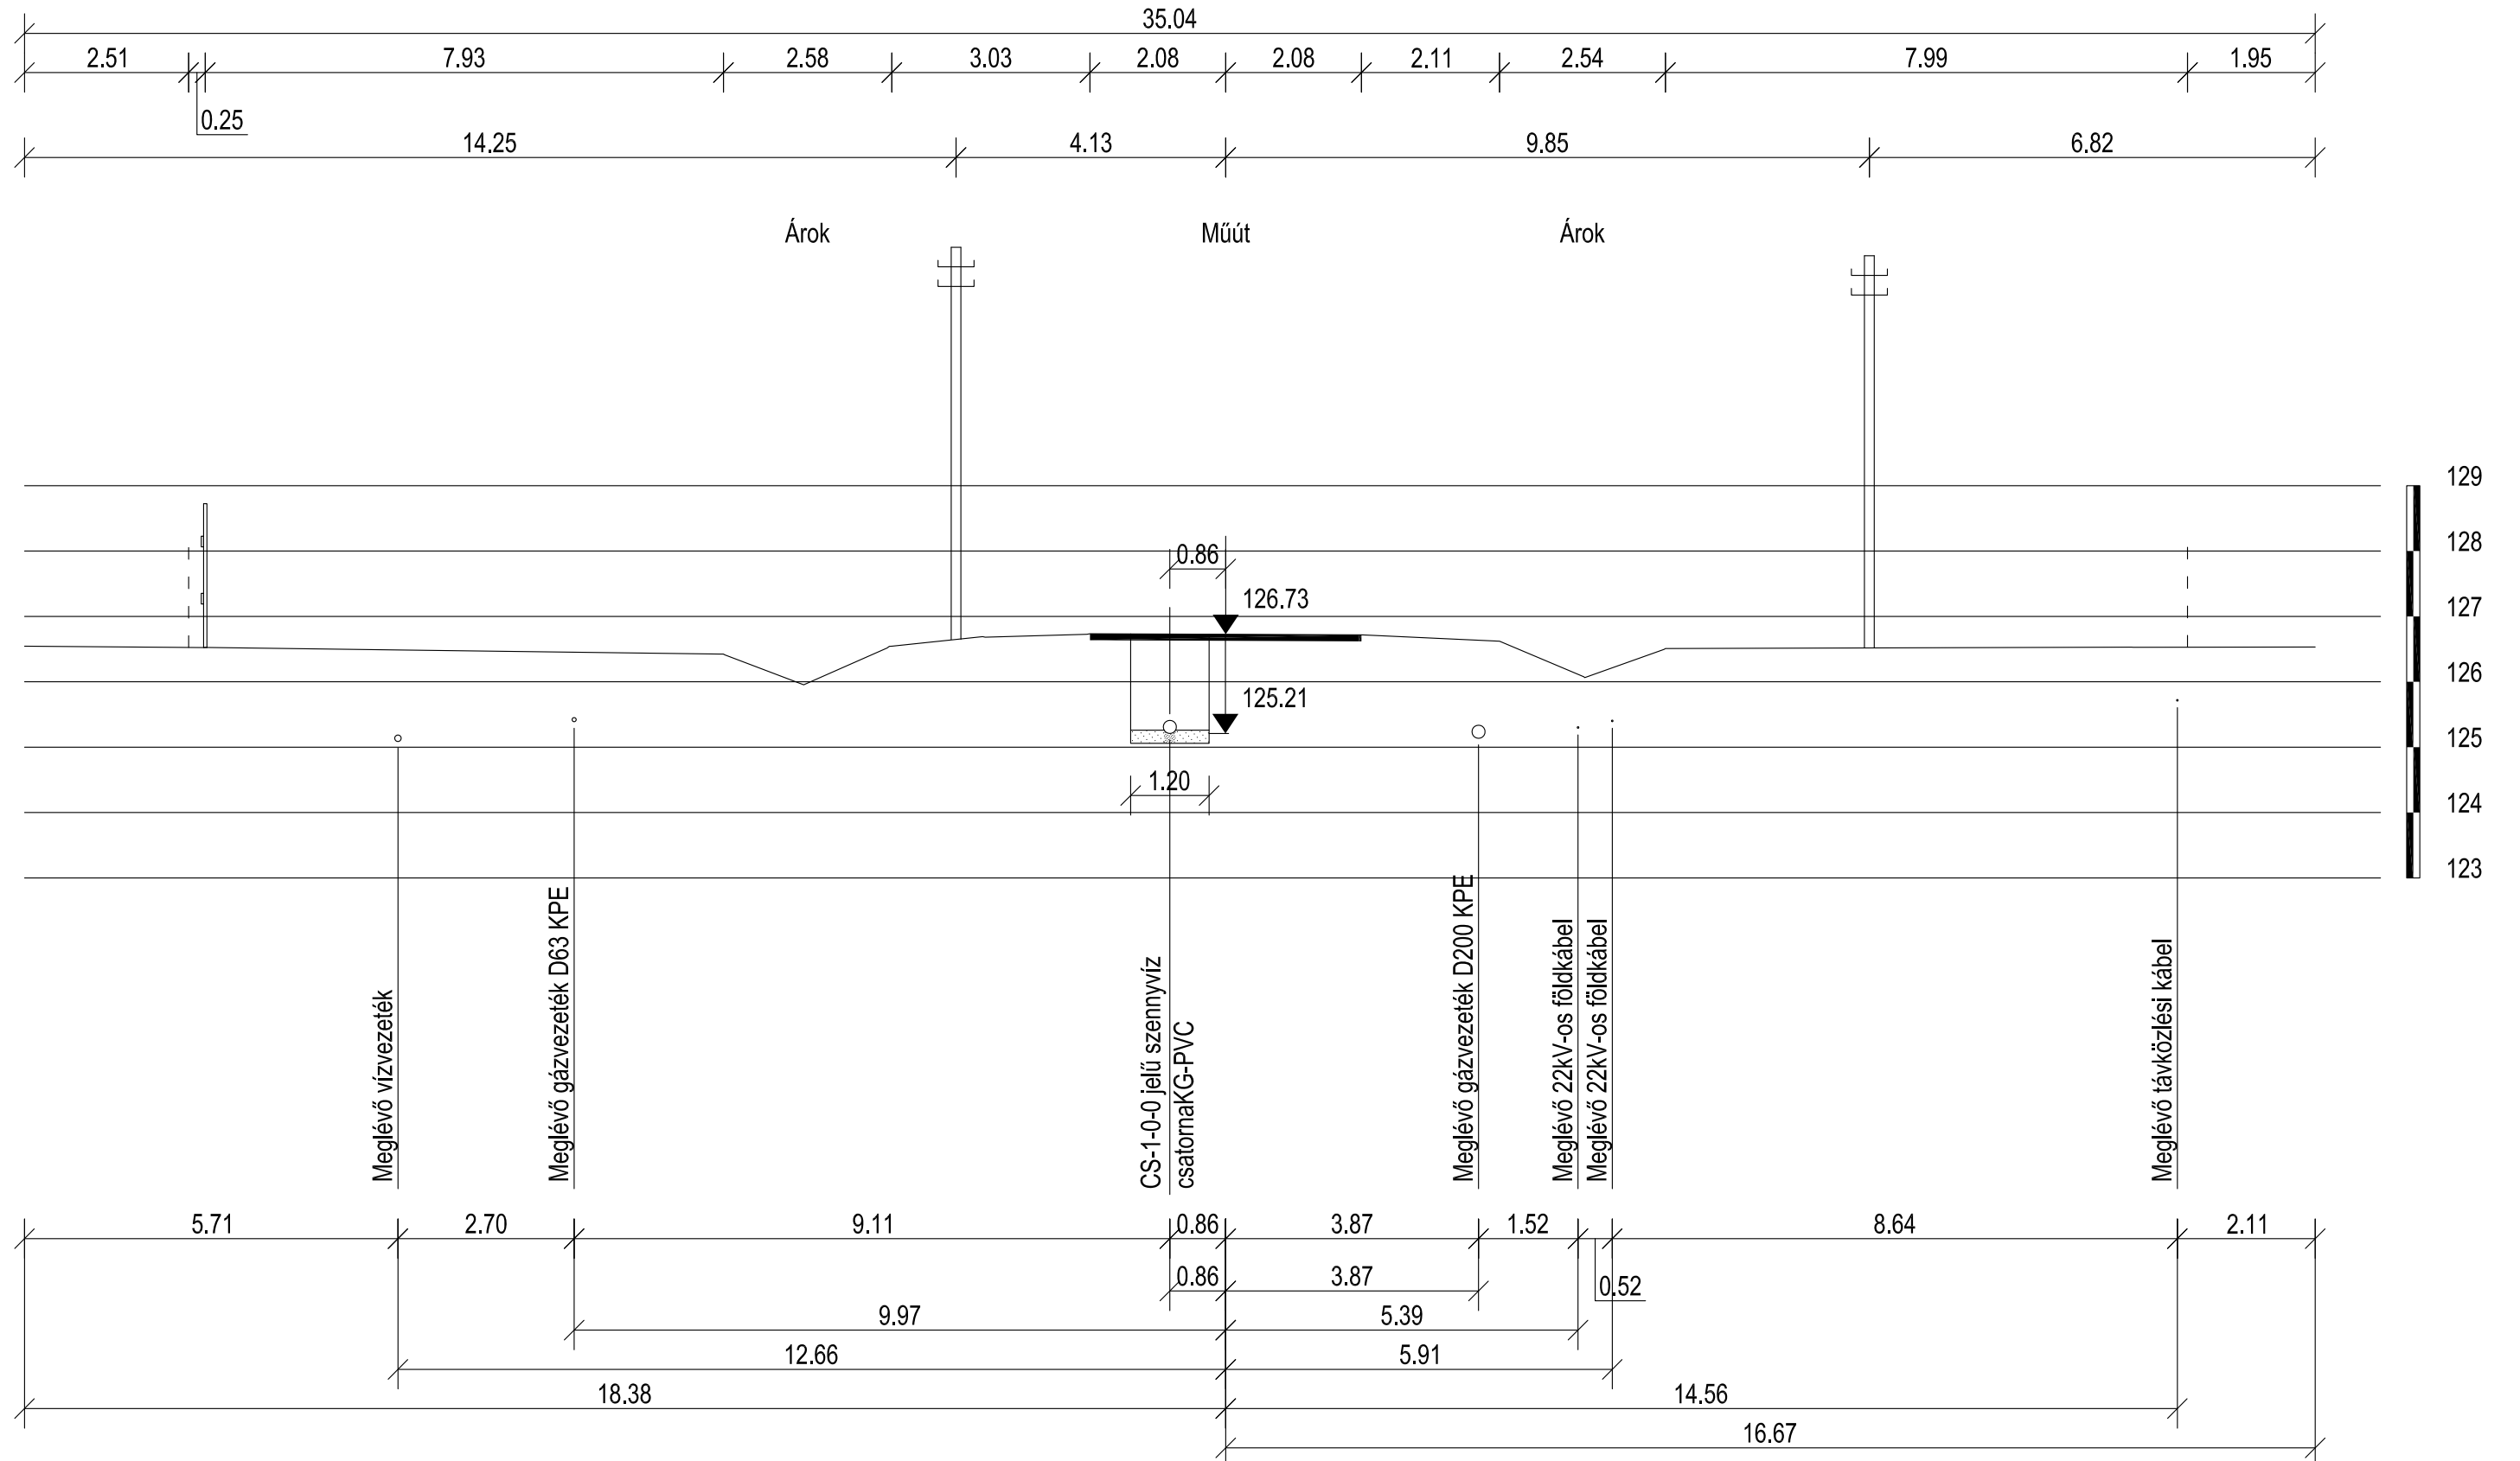


P4 jelű keresztszelvény - Tervezett CS-1-1-0 szennyvíz csatorna

hrsz.: 326/6

0+132,2

$M_h=1:100$ $M_v=1:100$

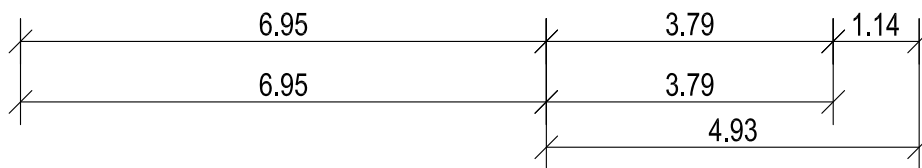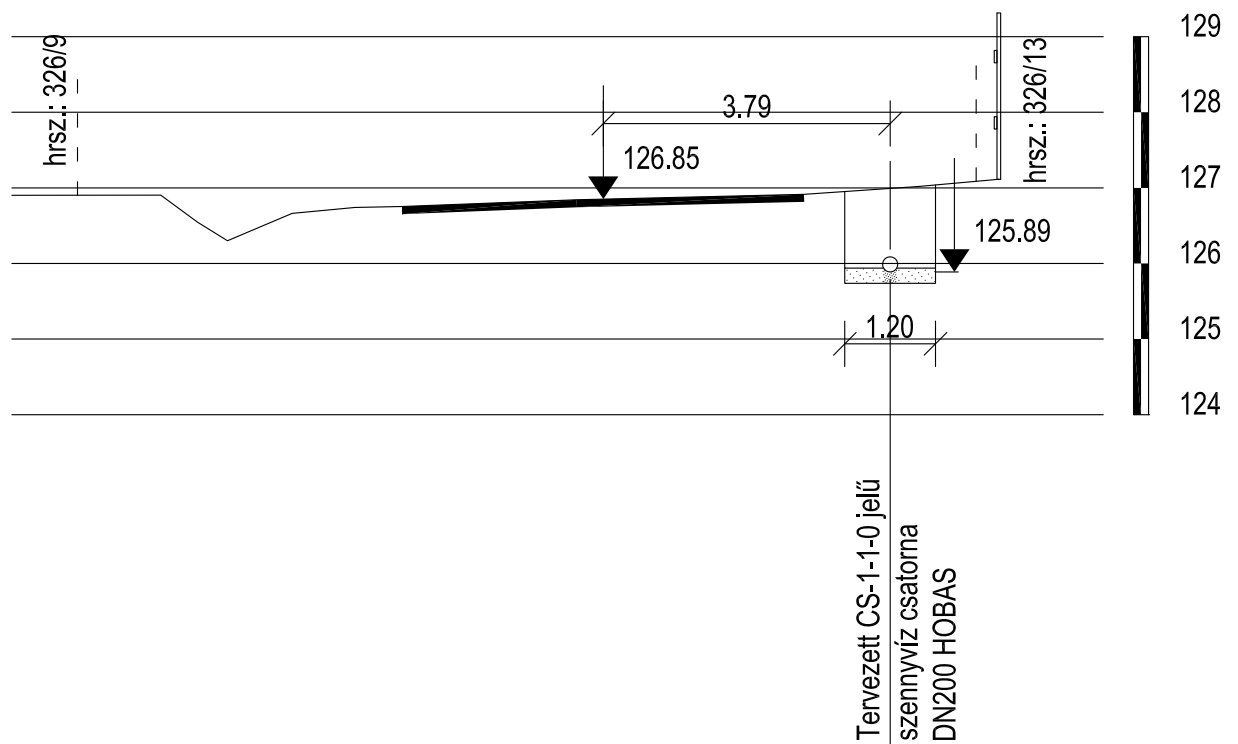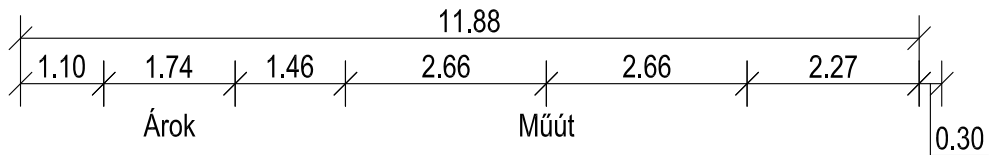


Meglévő gázvezeték és tervezett CS-1-0-0 szennyvízcsatorna keresztezése

Puskás Tivadar utca, hrsz.: 2628/4

0+006,3

$M_h=1:100$ $M_v=1:100$

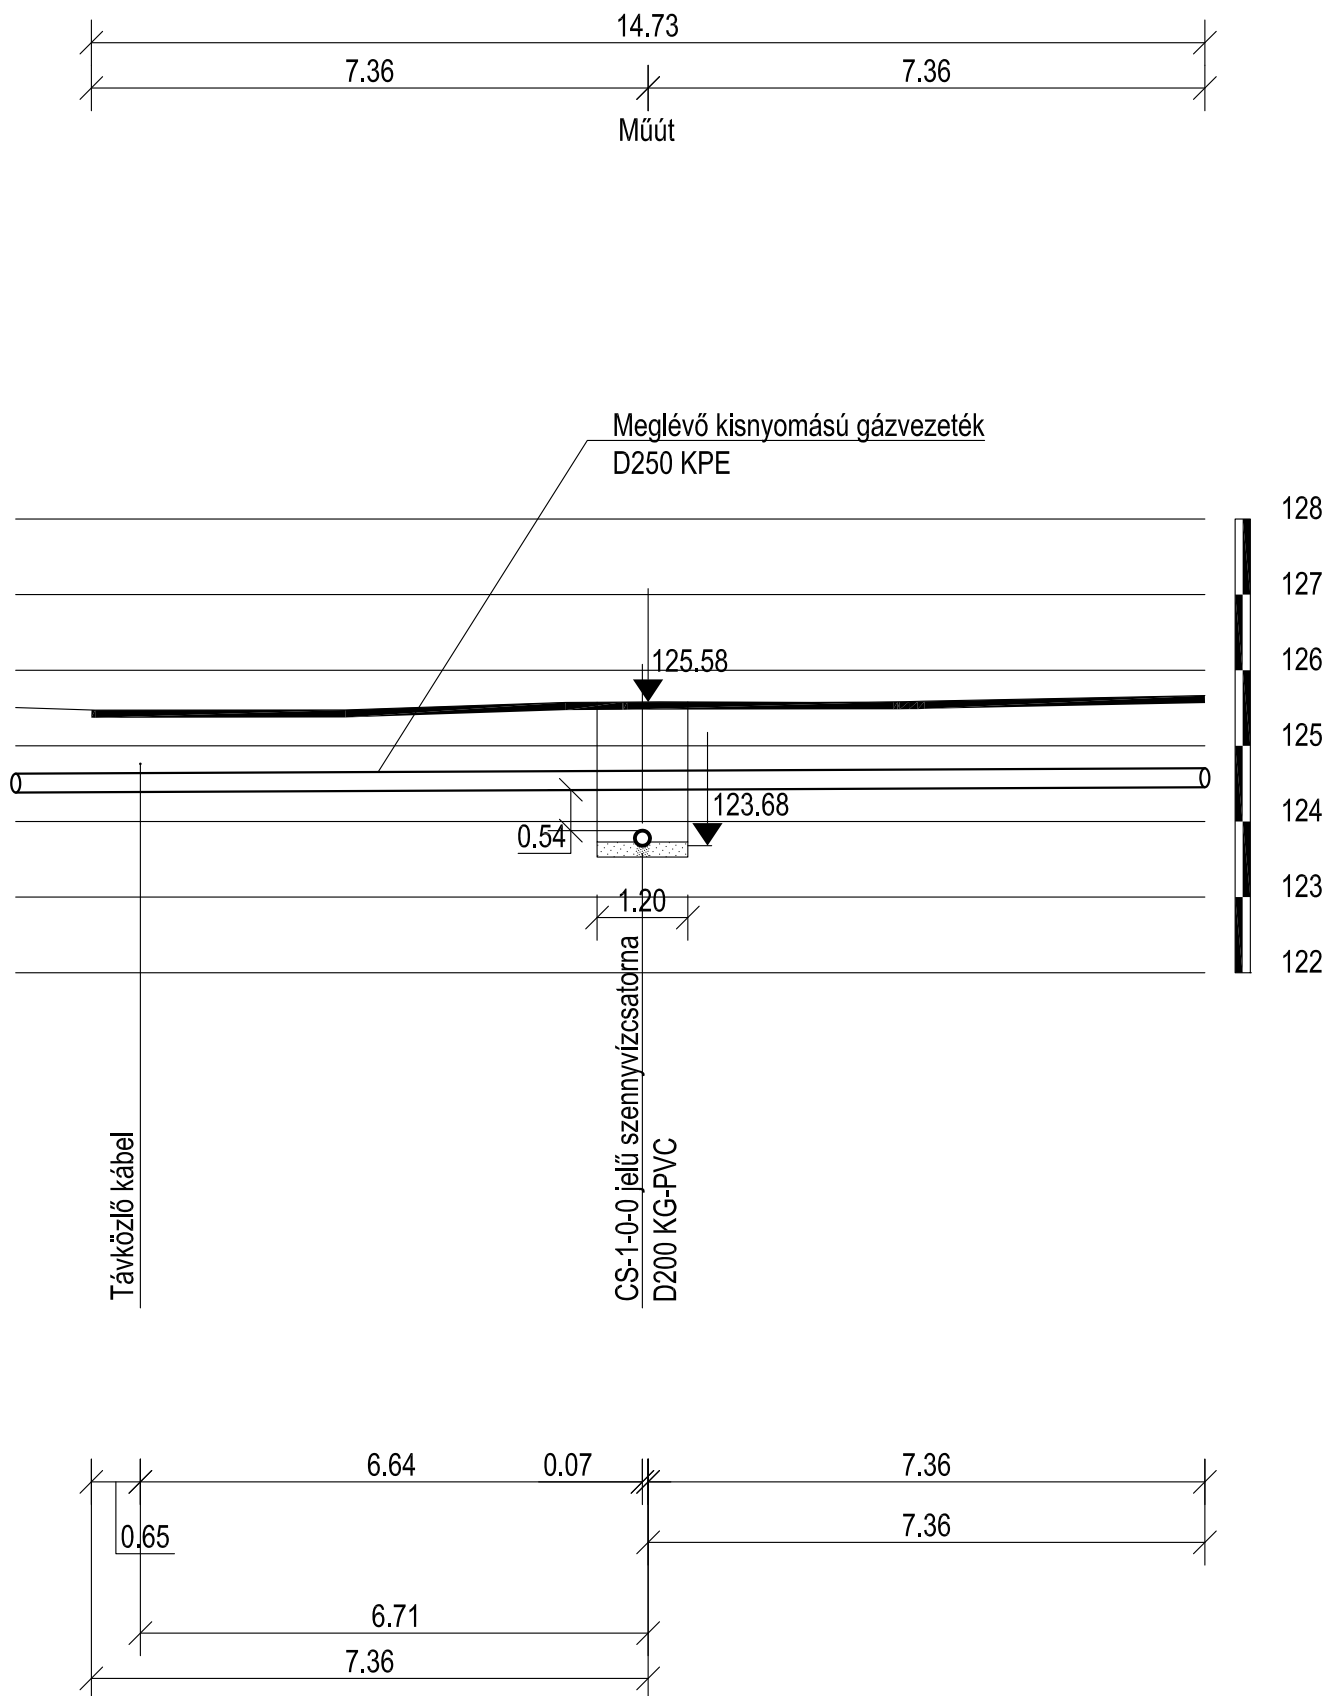


Meglévő gázvezeték és tervezett CS-1-0-0 szennyvízcsatorna keresztjezése

Puskás Tivadar utca, hrsz.: 2628/4

0+204,0

$M_h=1:100$ $M_v=1:100$

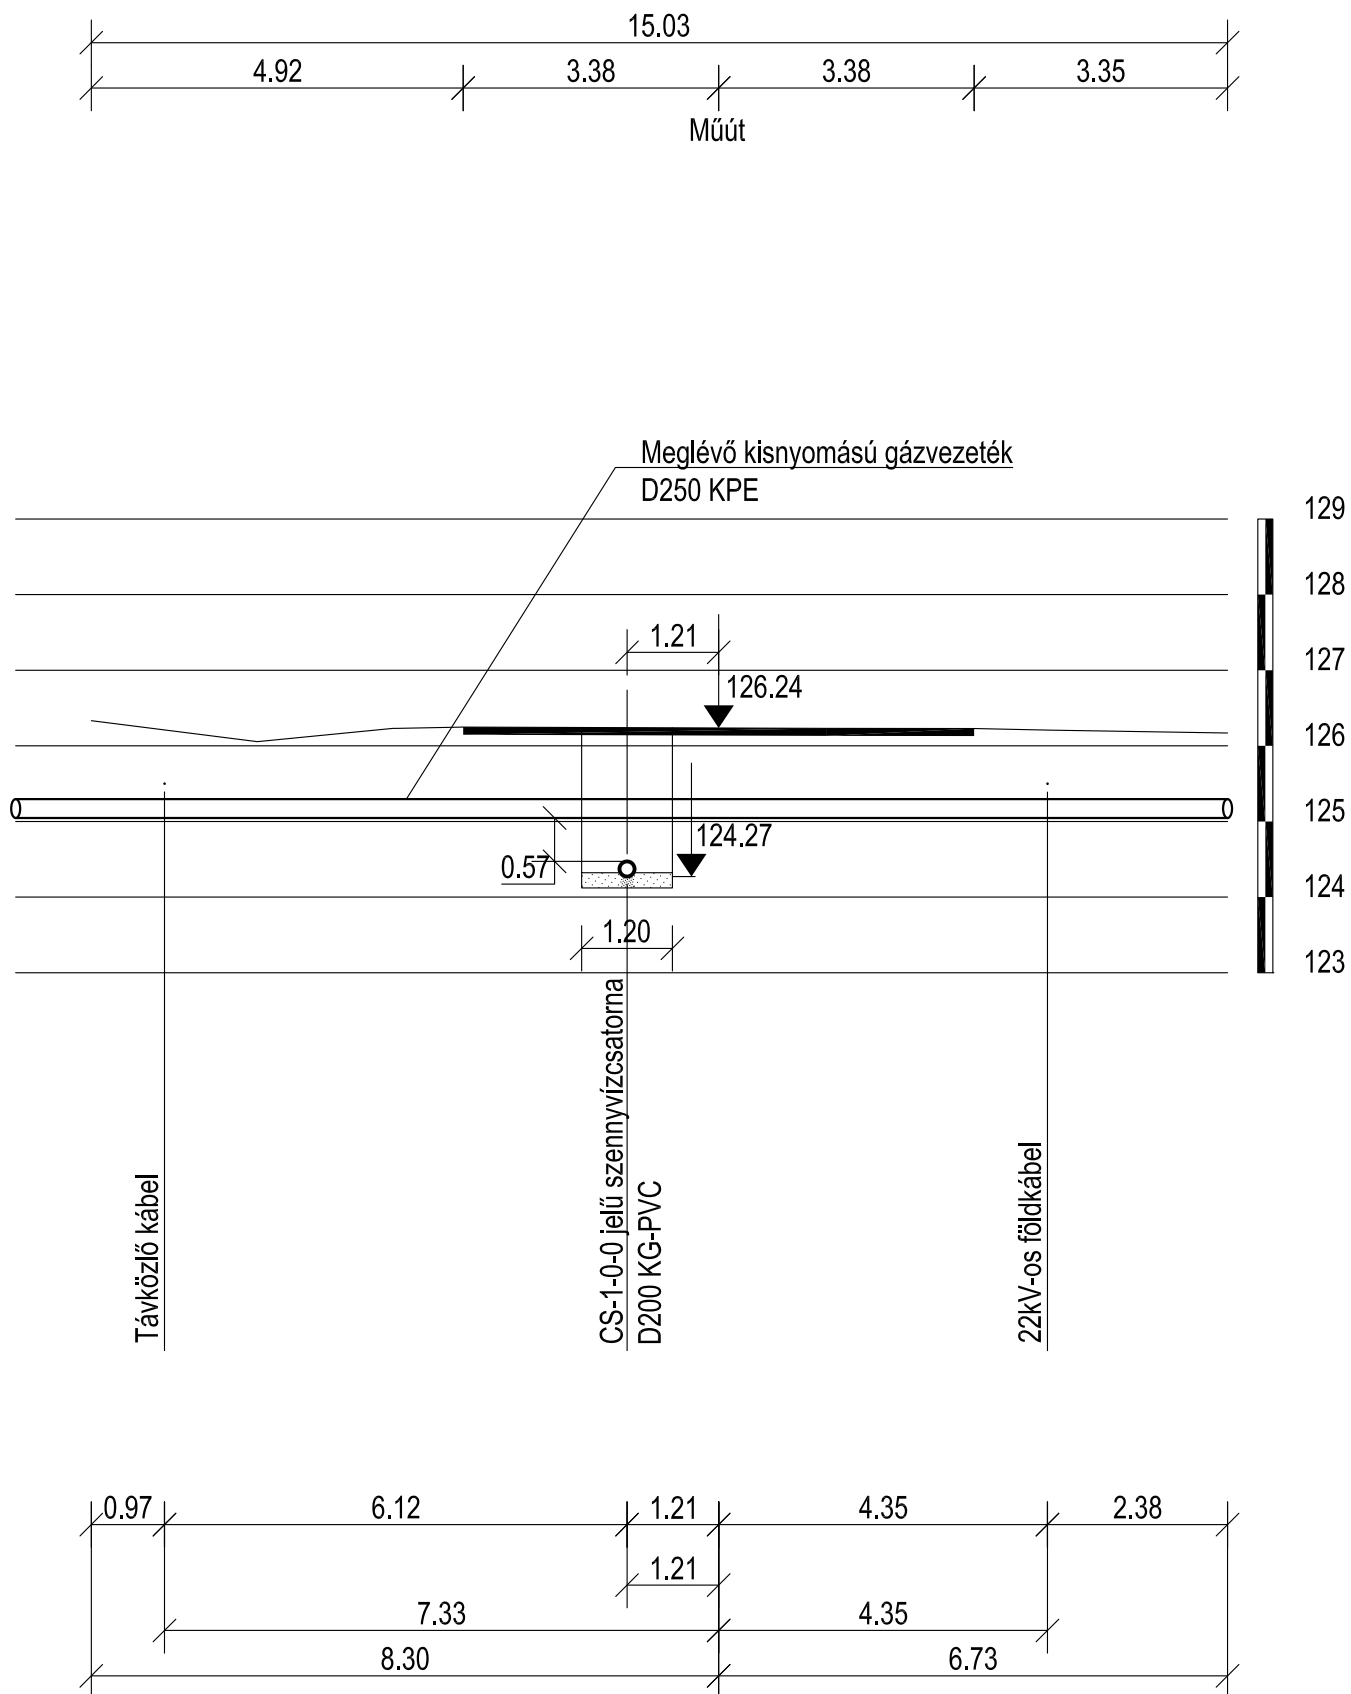


Meglévő gázvezeték és tervezett CS-1-0-0 szennyvízcsatorna keresztjezése

Puskás Tivadar utca, hrsz.: 2628/4

0+285,7

$M_h=1:100$ $M_v=1:100$



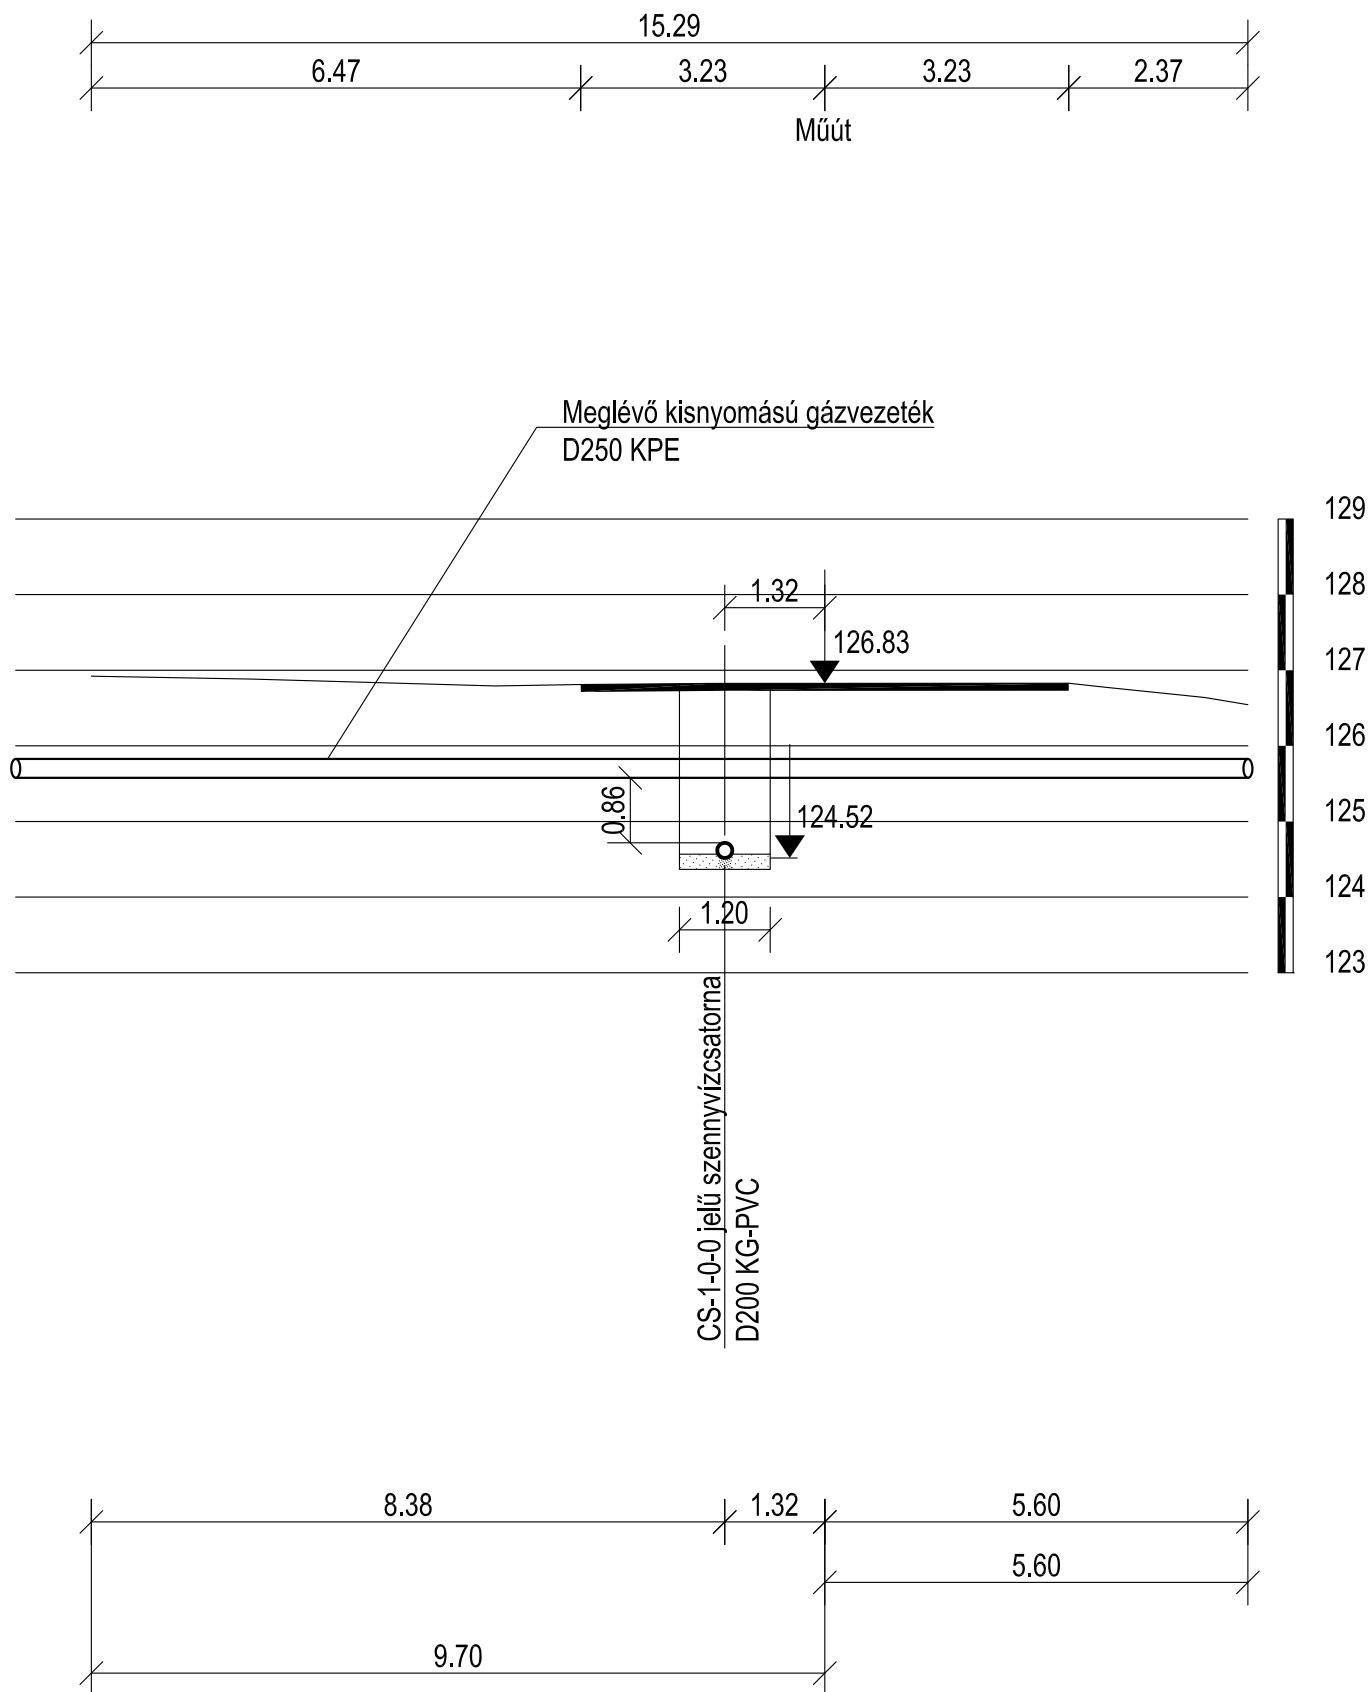


Meglévő gázvezeték és tervezett CS-1-0-0 szennyvízcsatorna keresztezése

Puskás Tivadar utca, hrsz.: 326/3

0+372,5

$M_h=1:100$ $M_v=1:100$

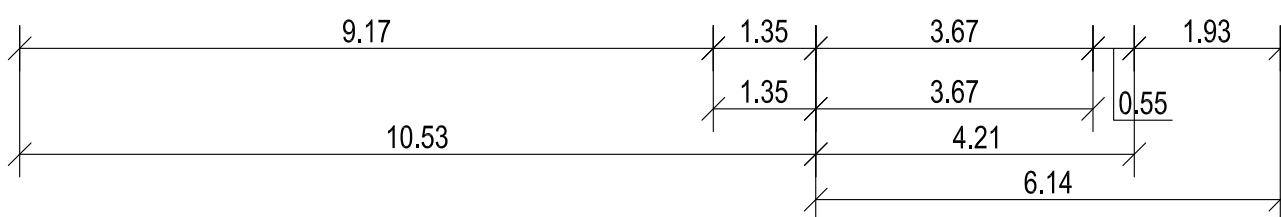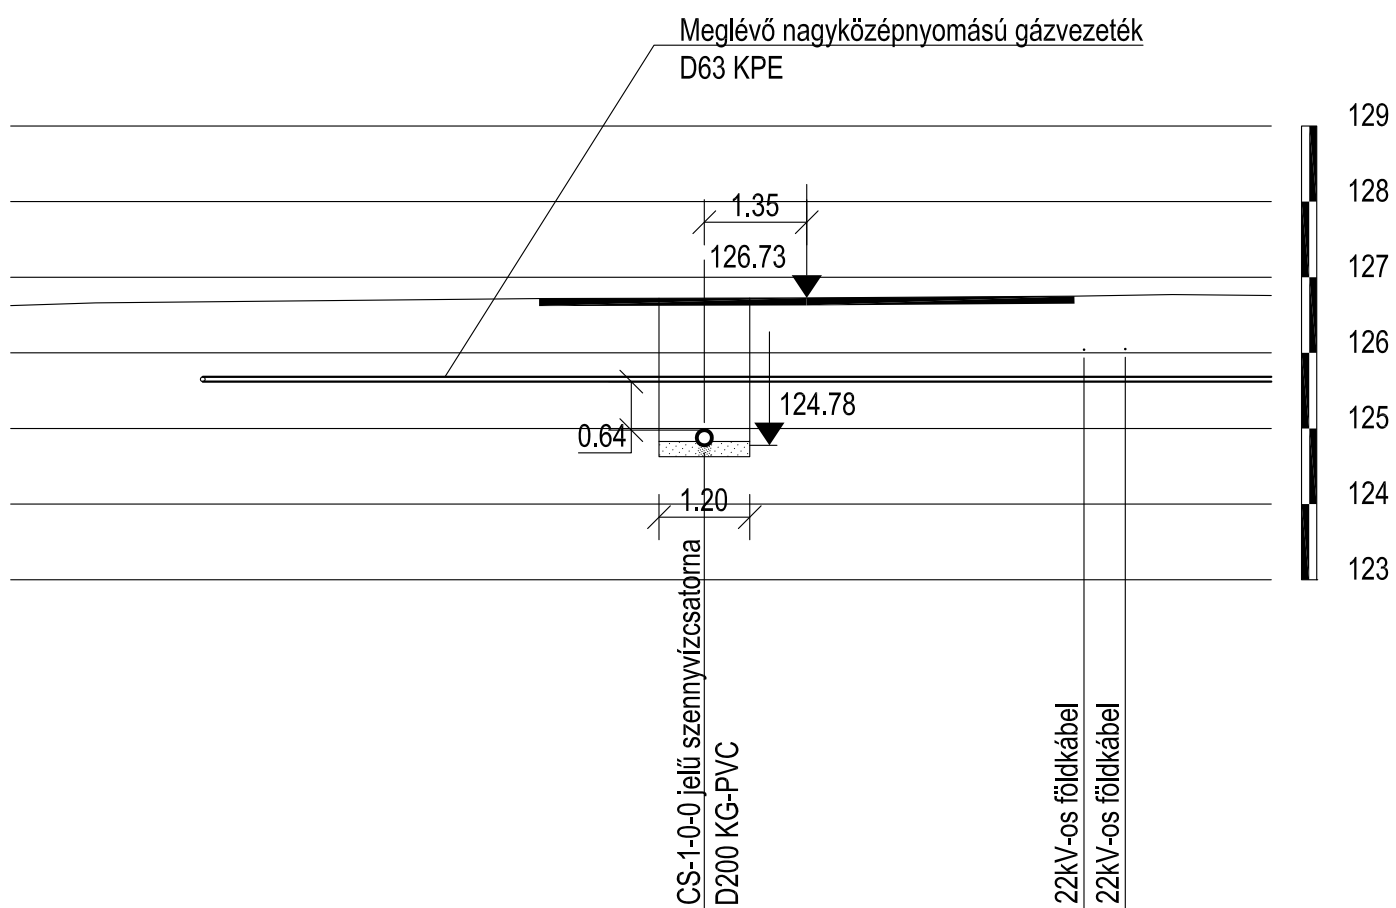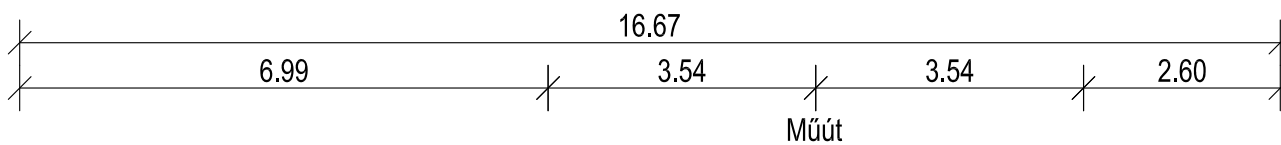


Meglévő gázvezeték és tervezett CS-1-0-0 szennyvízcsatorna keresztezése

Puskás Tivadar utca, hrsz.: 326/3

0+386,0

$M_h=1:100$ $M_v=1:100$

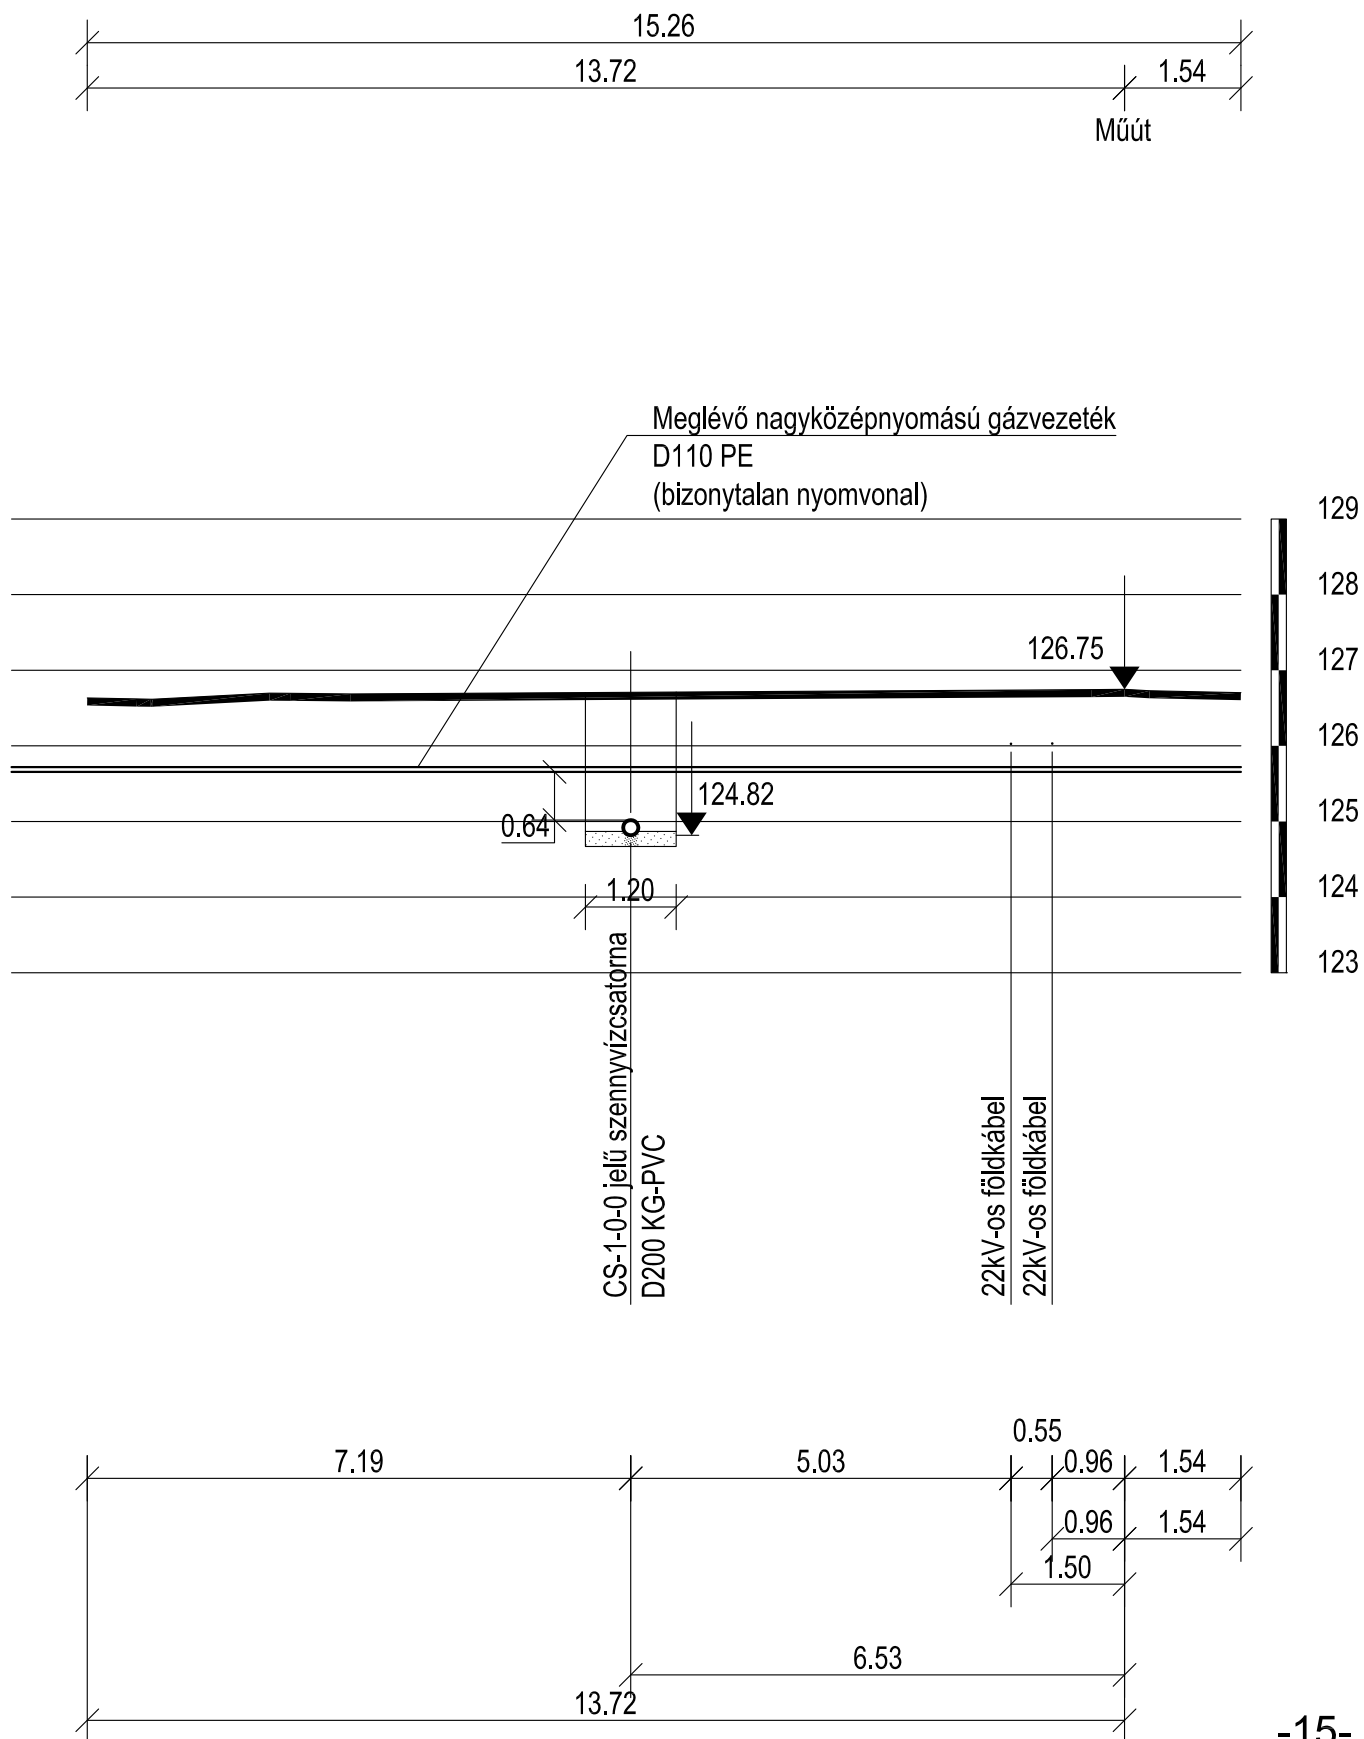


Meglévő gázvezeték és tervezett CS-1-0-0 szennyvízcsatorna keresztezése

Puskás Tivadar utca, hrsz.: 326/3

0+475,6

$M_h=1:100$ $M_v=1:100$

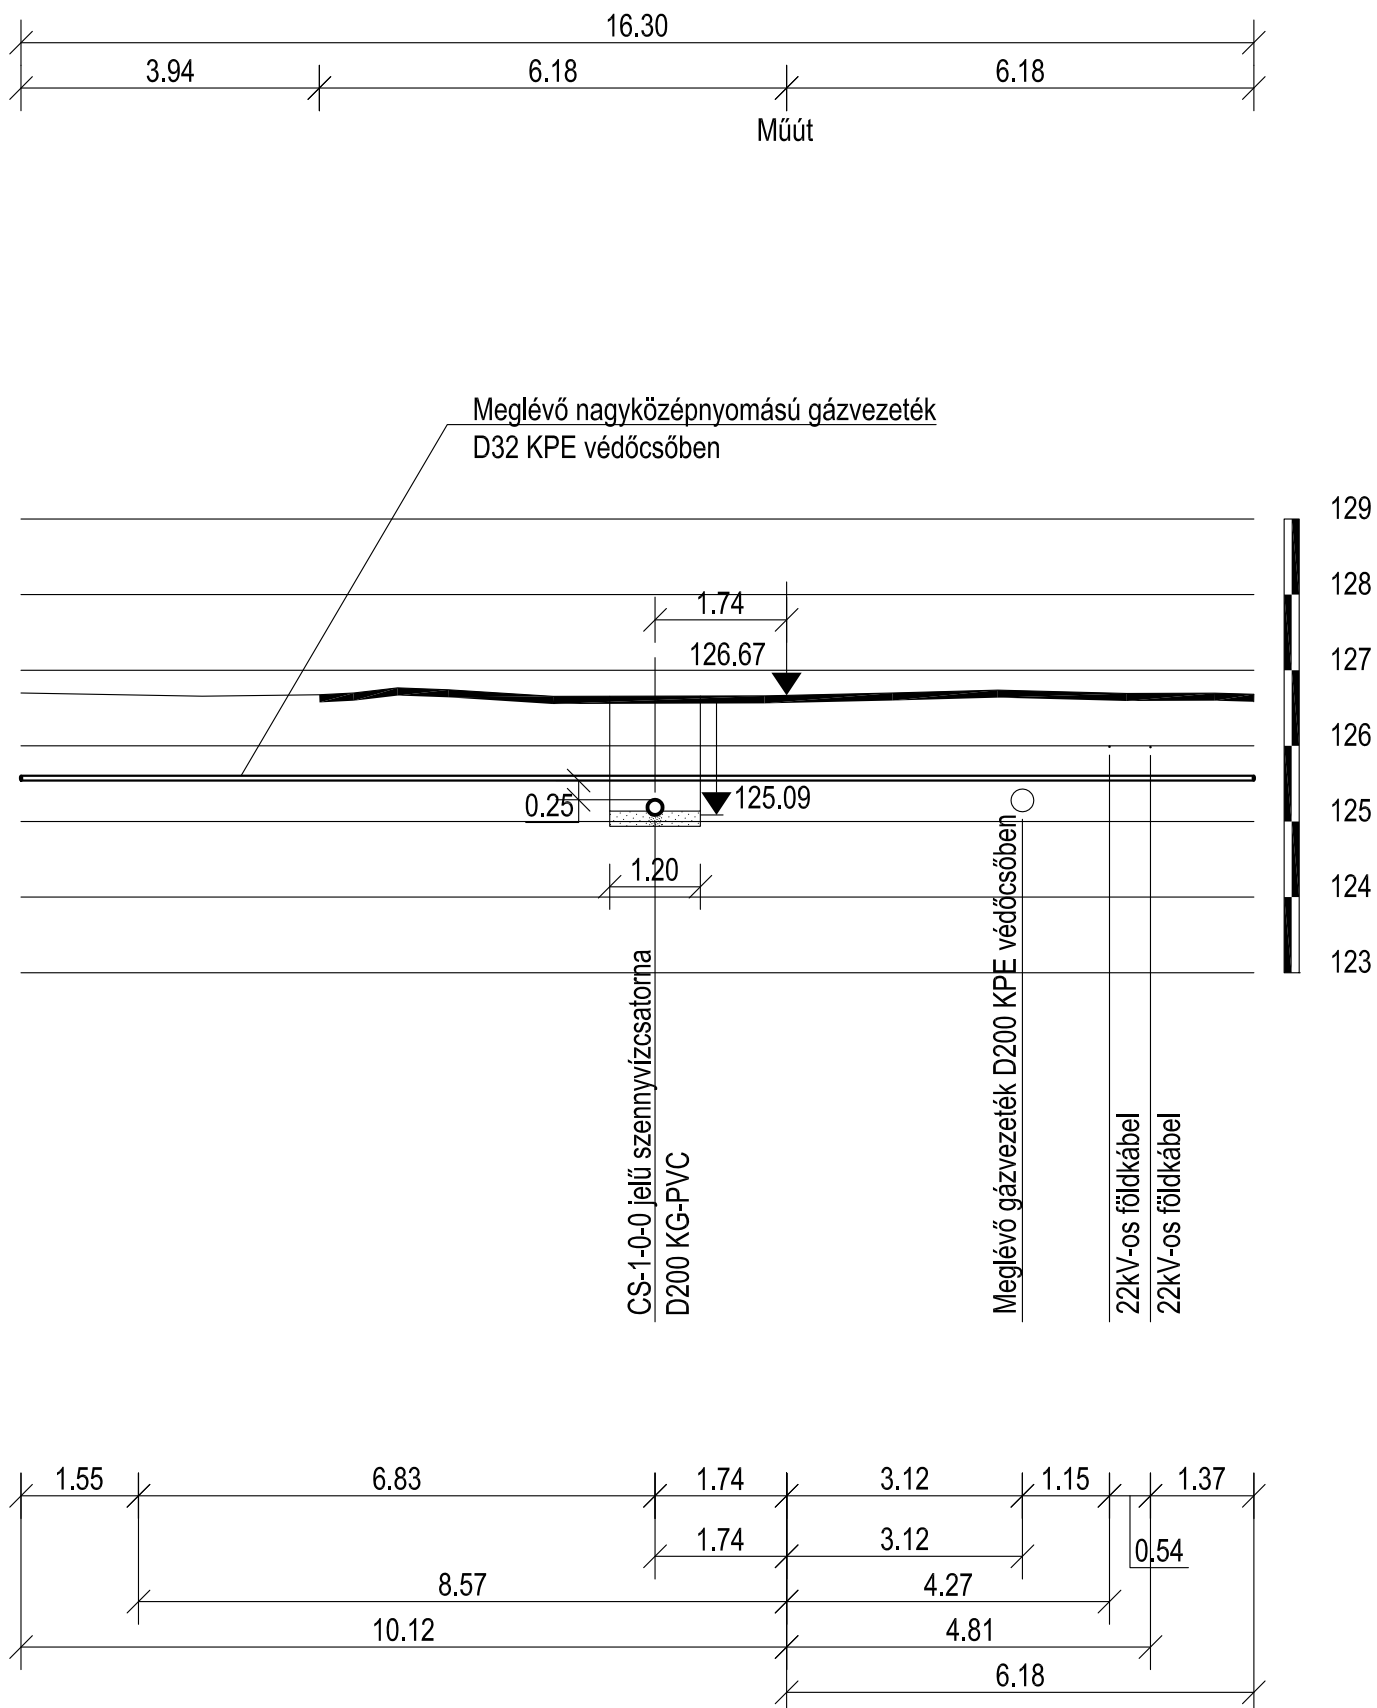


Meglévő gázvezeték és tervezett CS-1-0-0 szennyvízcsatorna keresztezése

Puskás Tivadar utca, hrsz.: 326/3

0+446,8

$M_h=1:100$ $M_v=1:100$

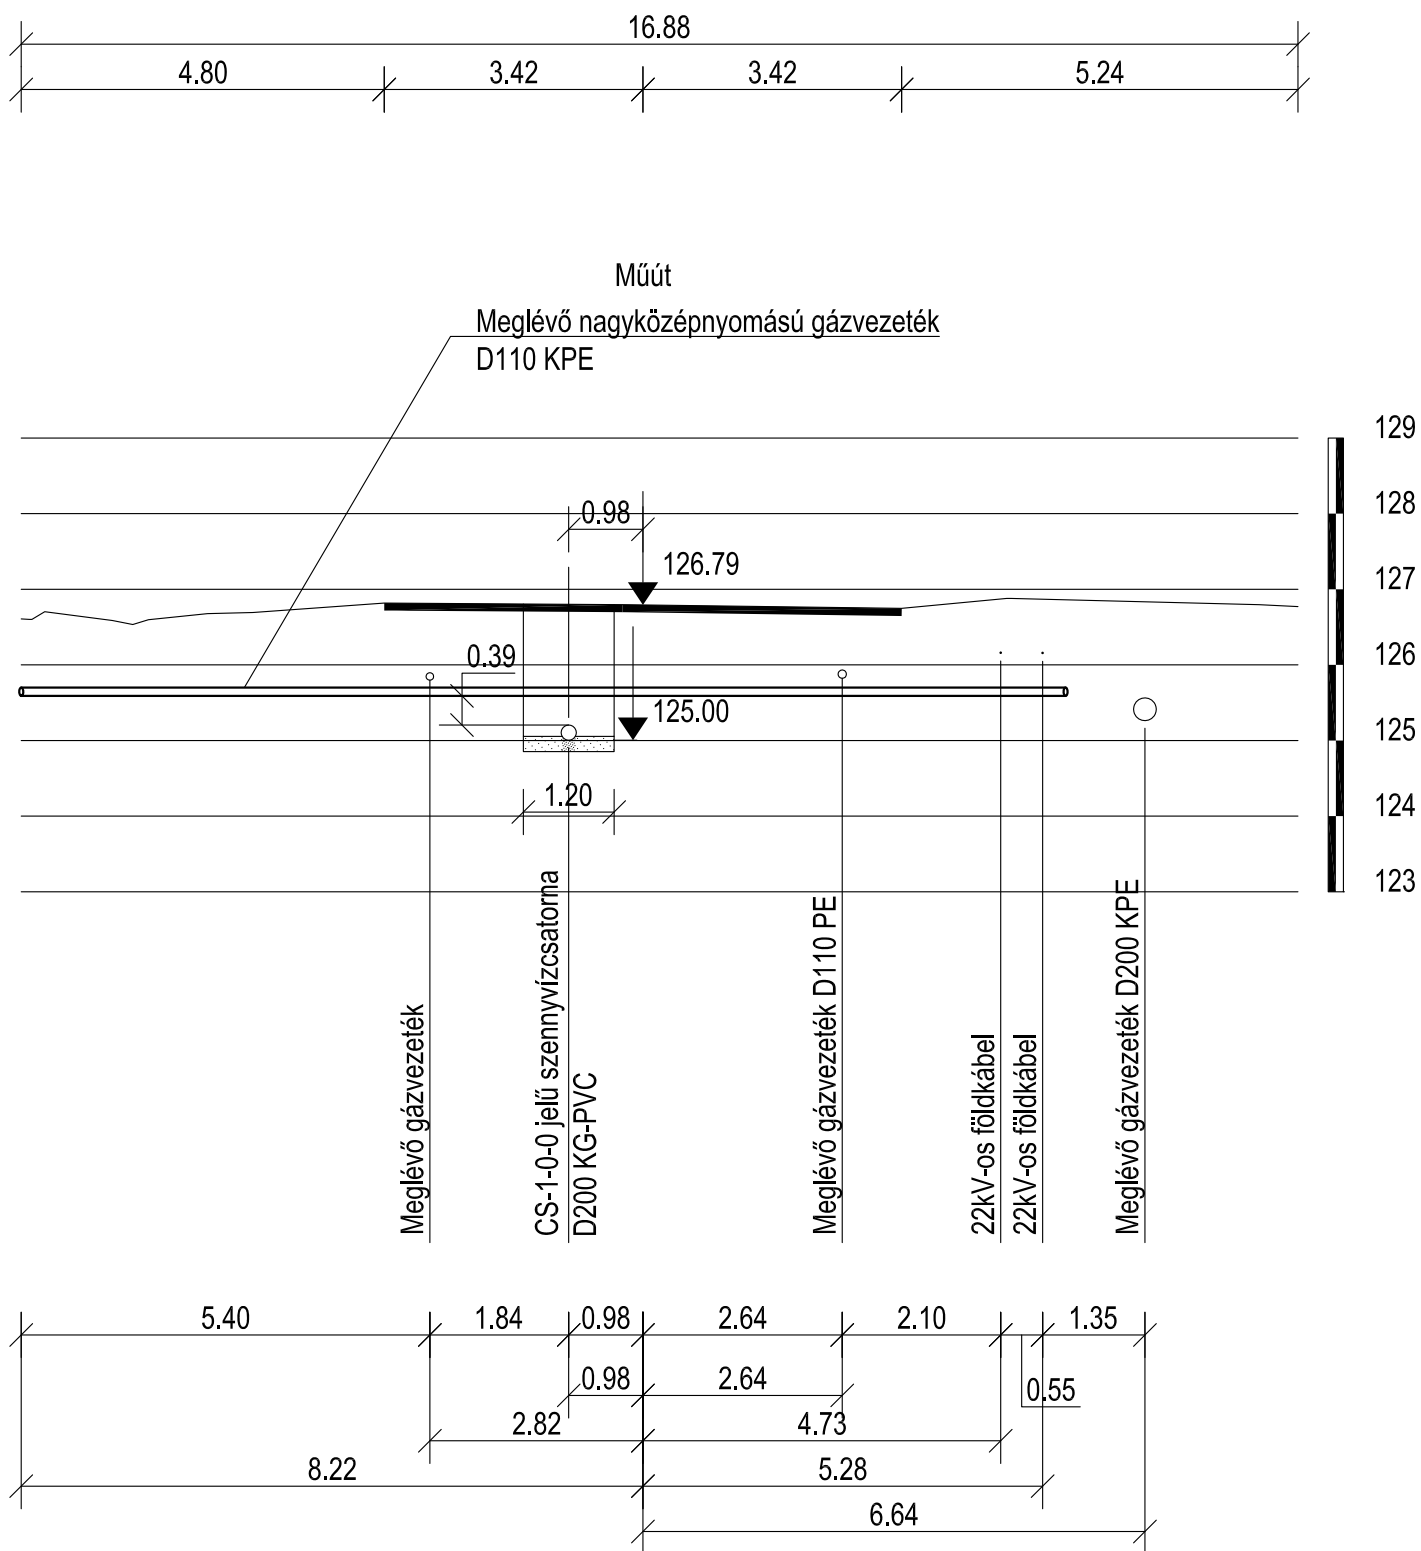


Meglévő gázvezeték és tervezett CS-1-1-0 szennyvízcsatorna keresztezése

Puskás Tivadar utca, hrsz.: 326/3


0+004,9

$M_h=1:100$ $M_v=1:100$

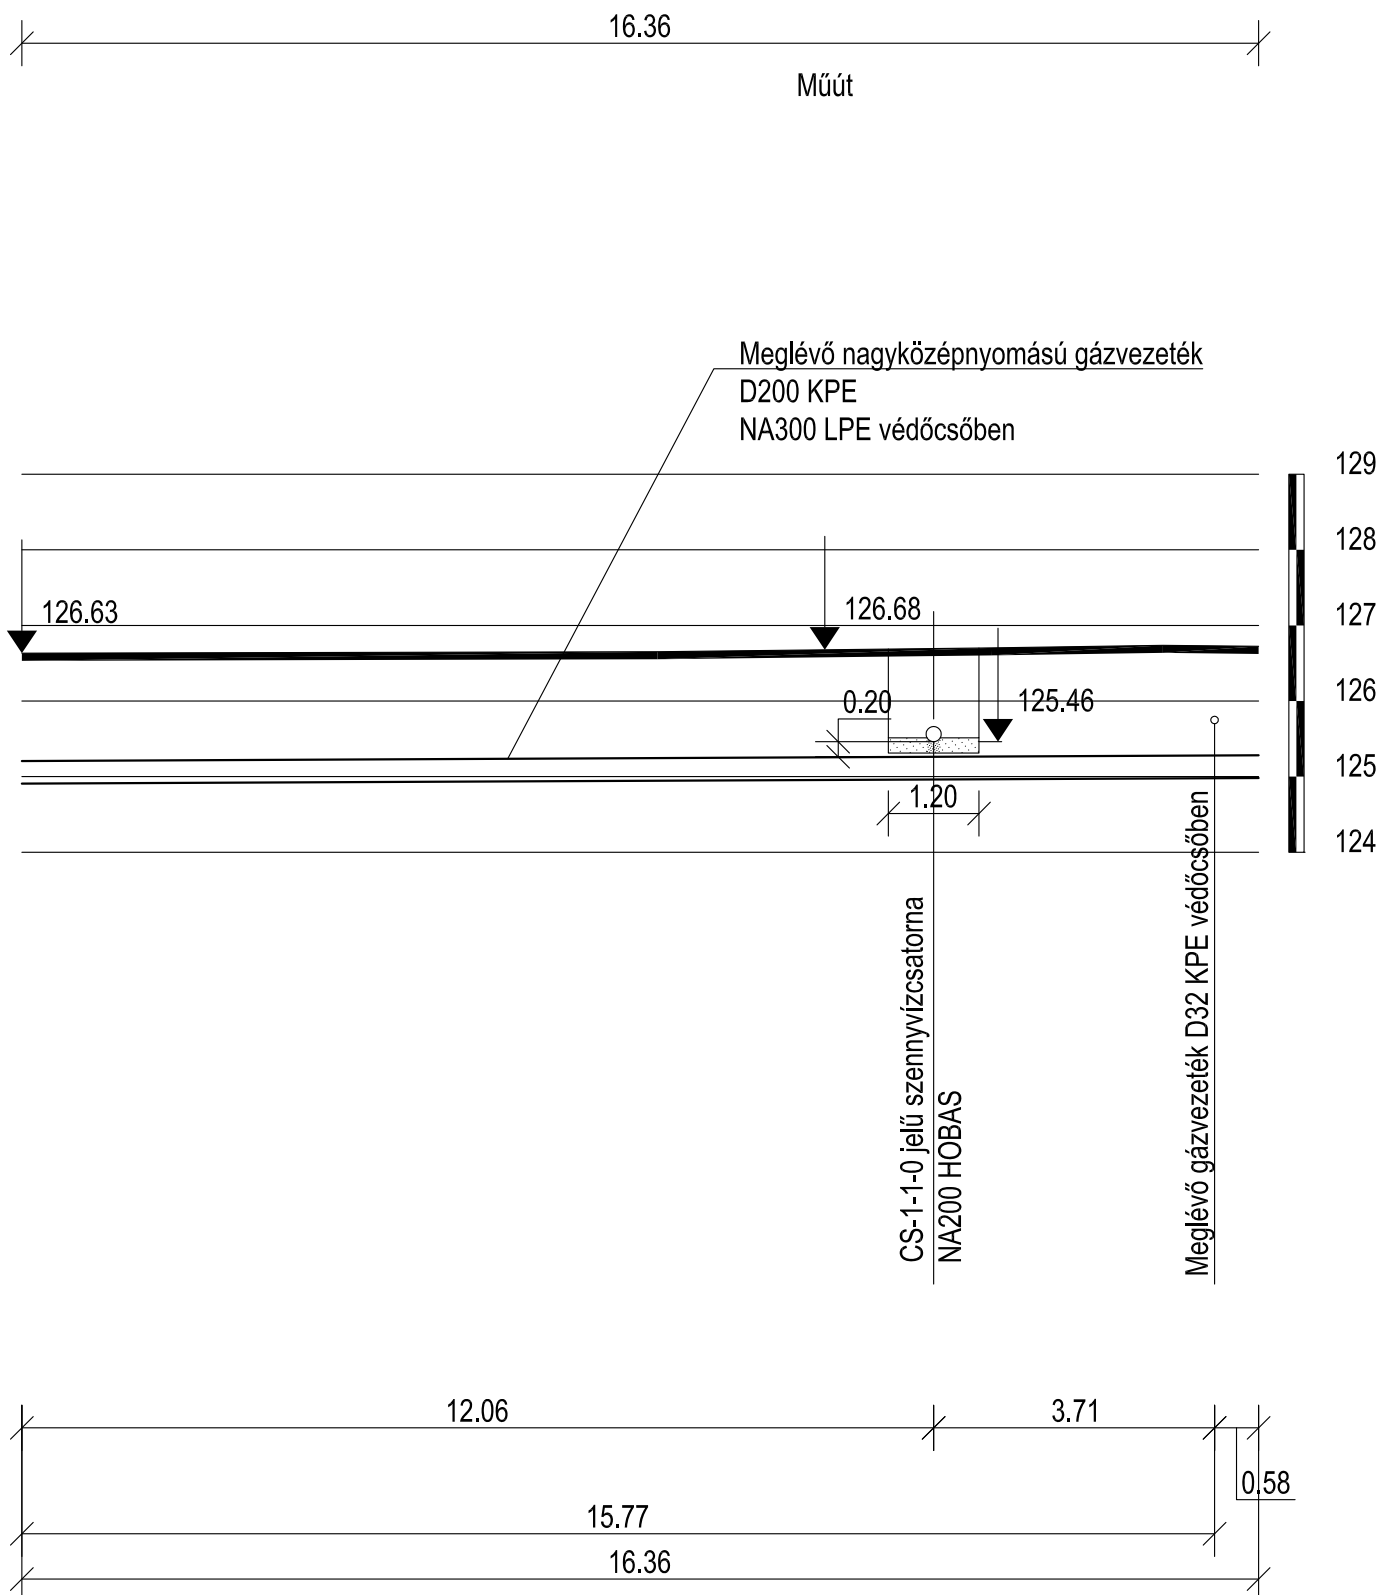


Meglévő gázvezetékek és 328/2 hrsz telek házi bekötésének kereszttezése

$M_h=1:100$ $M_v=1:100$

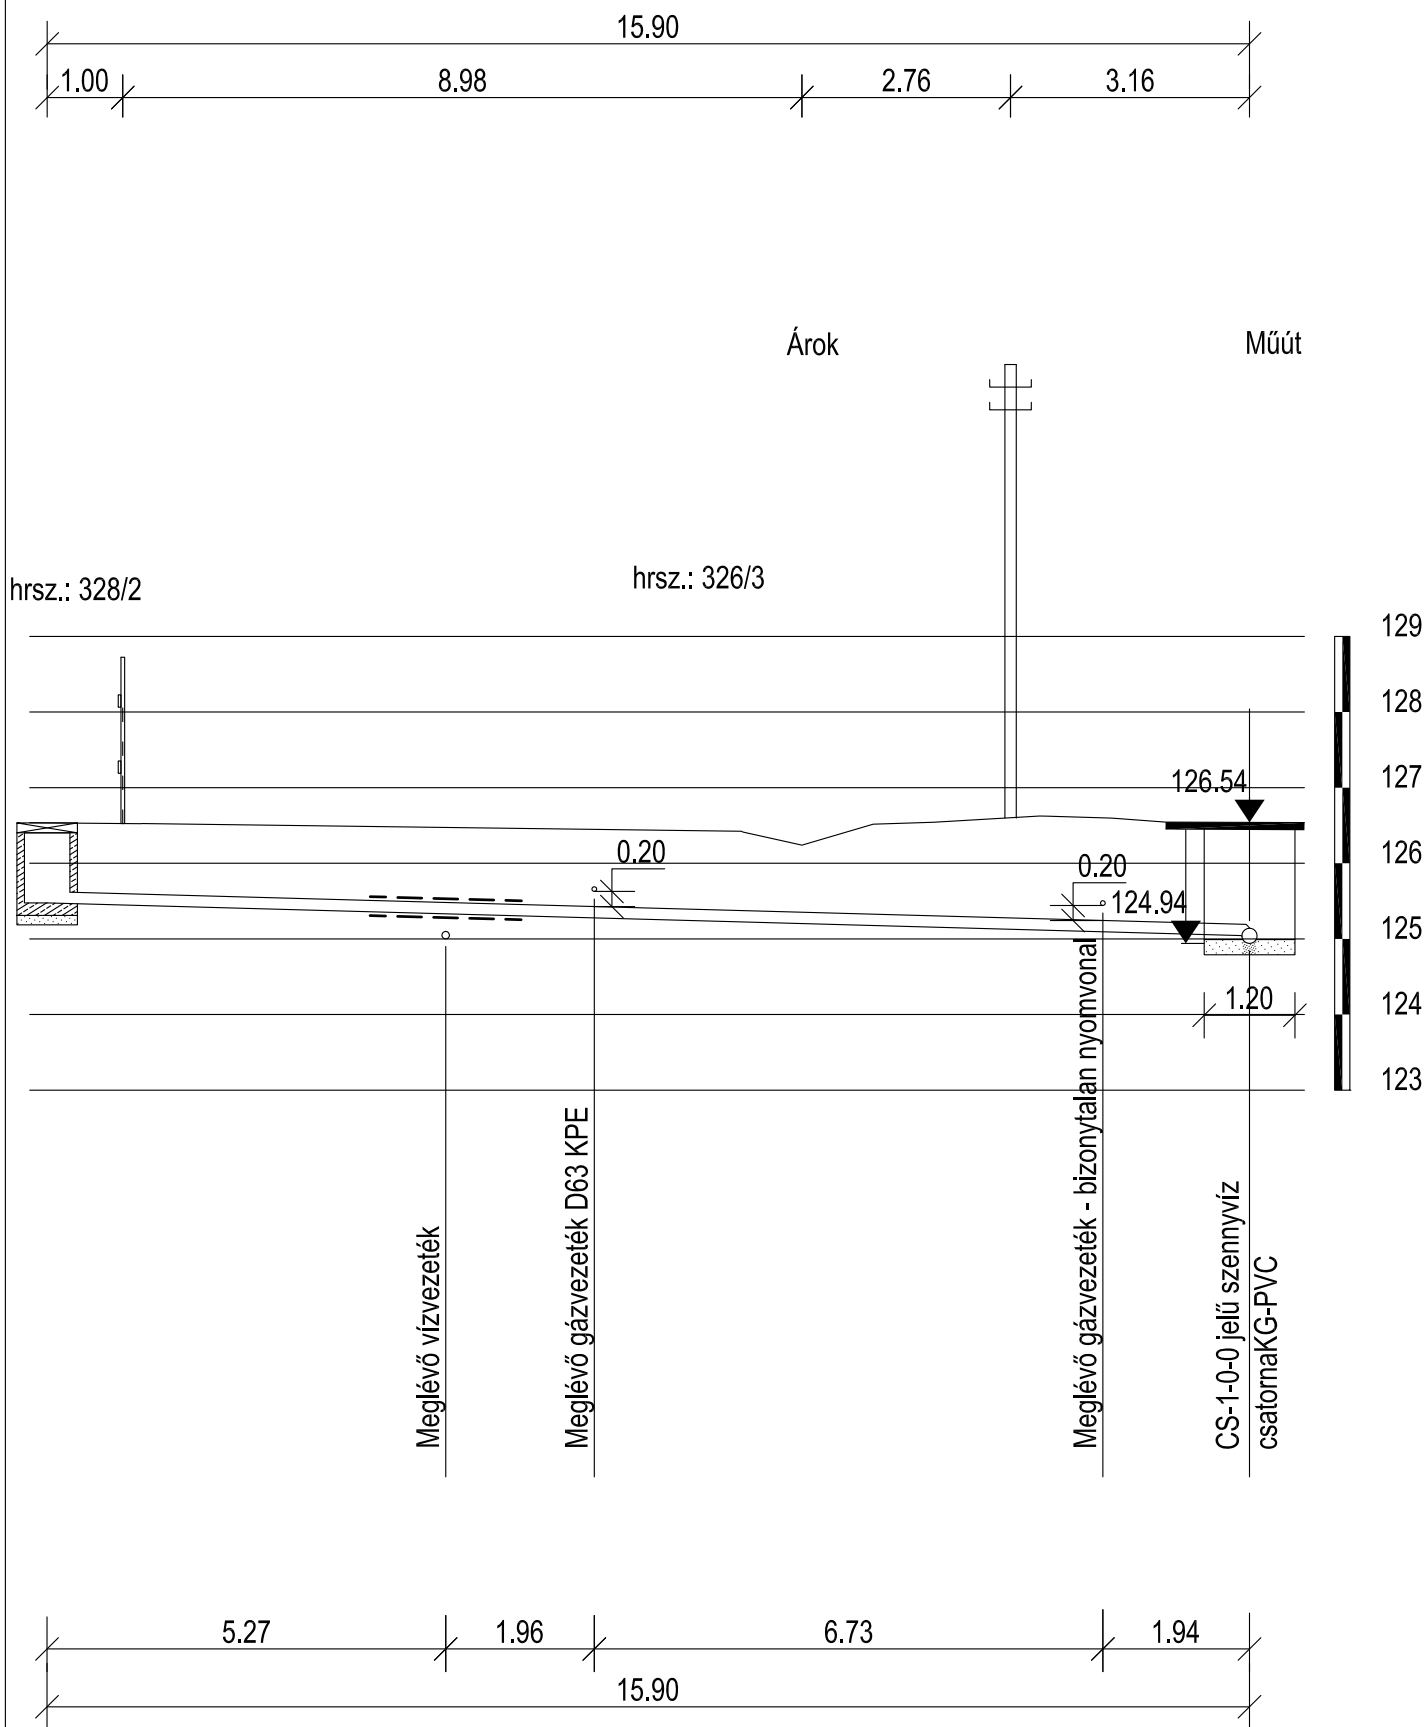


Meglévő gázvezetékek és 328/3 hrsz telek házi bekötésének kereszttezése

$M_h=1:100$ $M_v=1:100$

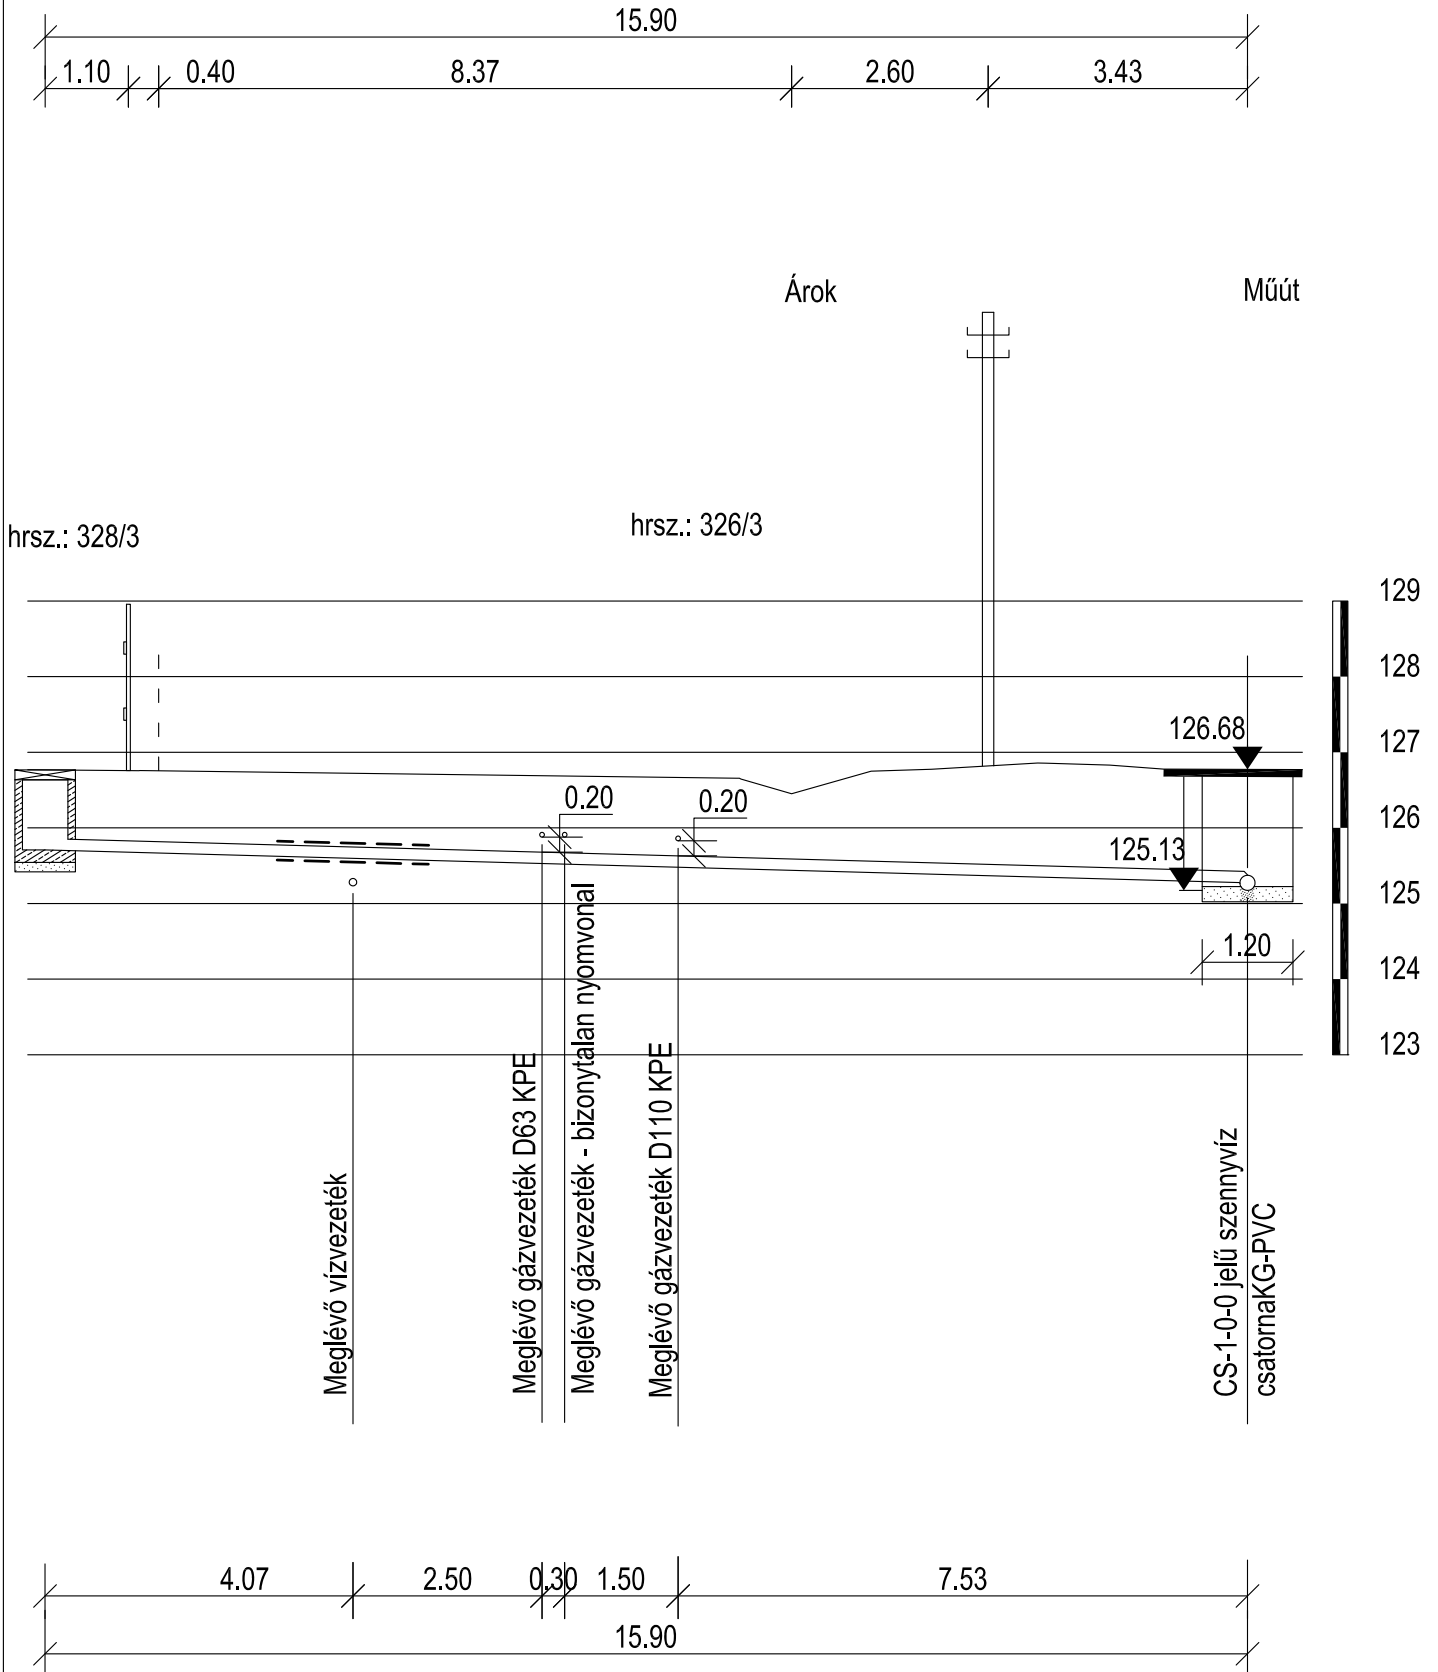

Meglévő gázvezeték és 326/9 hrsz telek házi bekötésének kereszttezése

$M_h=1:100$ $M_v=1:100$

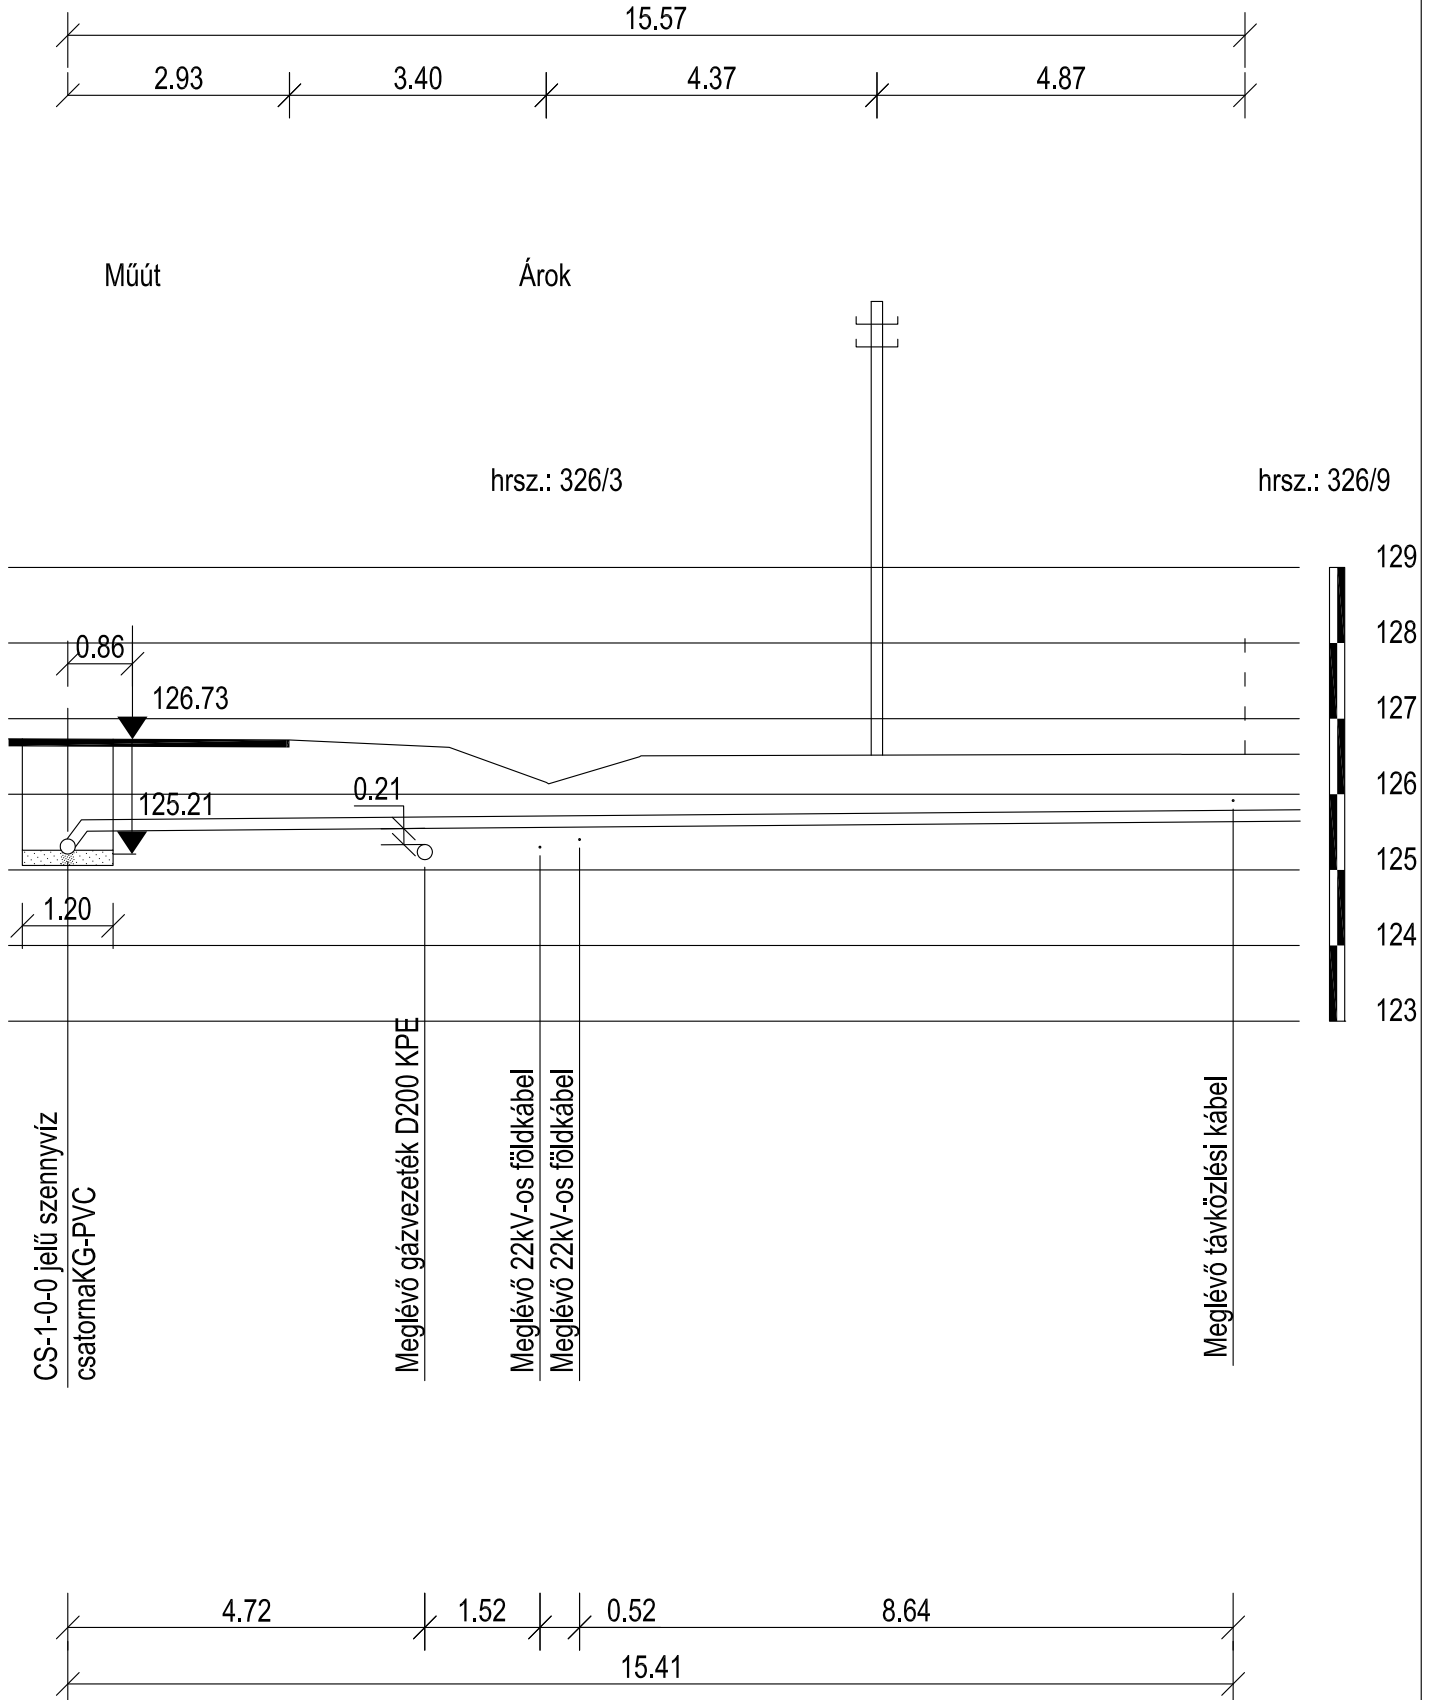

Meglévő gázvezeték és 326/11 hrsz telek házi bekötésének kereszttezése

$M_h=1:100$ $M_v=1:100$

