


4 - Csomós G. u. 1. FSZ

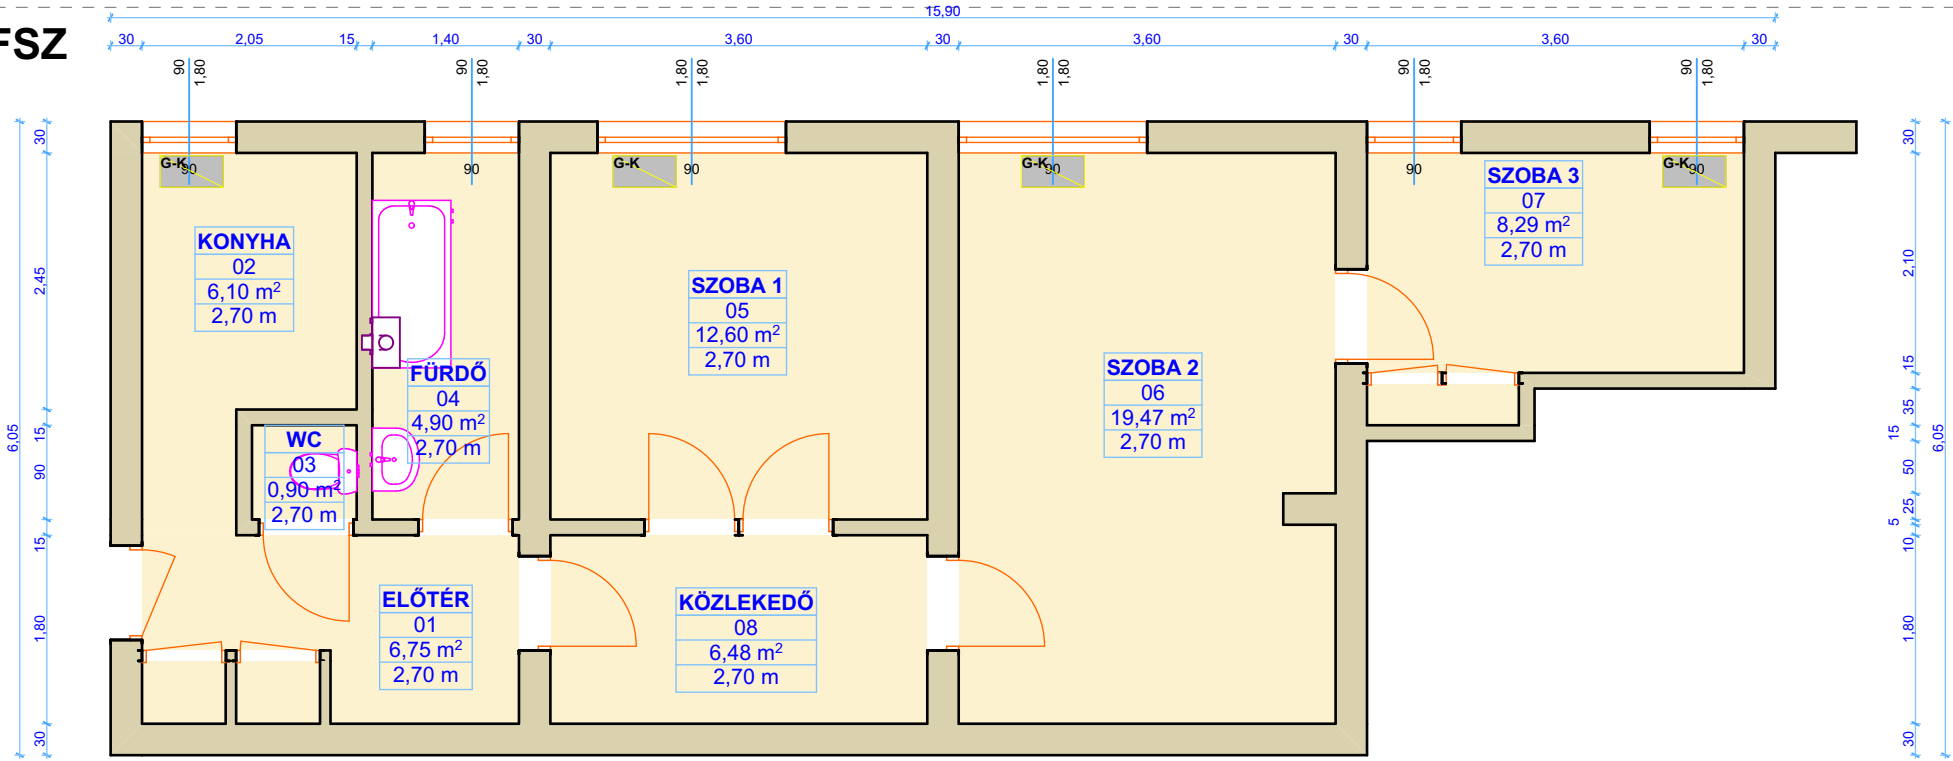

Felmérési rajz:

Meglévő fa homlokzati nyílászáró cseréje 1 db:

- korszerű műanyag nyílászáró (pl. decco 70)
- 2 rtg. üveg, bukó-nyíló szárny
- redőnnyel
- külső belső műanyag párkánnyal
- belátás gátló fóliával
- ablakban elhelyezett szellőztetővel (gázos vízmelegítő miatt)
- külső belső spaletta javítással

Meglévő fa homlokzati nyílászáró cseréje:

- korszerű műanyag nyílászáró (pl. decco 70)
- 2 rtg. üveg, bukó-nyíló szárny
- redőnnyel
- külső belső műanyag párkánnyal
- külső belső spaletta javítással

Konyha kialakítása:

- új víz-szennyvíz alapszerelés
- konyhafal javítása gépészeti alapszerelése után
- konyha fal burkolása, konyhapultnál
- konyhai mosogató elhelyezése, bútorral, mosogatótálcával, csapteleppel
- Mosogép kiállítás készítése

Fürdő kialakítása:

- új beltéri ajtó
- új víz-szennyvíz alapszerelés
- wc-fürdő egybenyitása, wc ajtó befalazása
- épített zuhany kialakítása, csapteleppel
- új gázos átfolyós vízmelegítő
- új alsó tartályos wc
- új mosdó csapteleppel
- burkolási és vízszigetelési munkák
- fűtés 1500w-os elektromos fűtőpanellel
- vízóra átforgatása konyhába

Bejárati ajtó csere:

- Meglévő lakásbejárati ajtó bontása
- Új ajtónyílás kialakítása
- Új lakásbejárati ajtó elhelyezése
- Külső-belső spaletta javítása

Meglévő fa homlokzati nyílászáró cseréje:

- korszerű műanyag nyílászáró (pl. decco 70)
- 2 rtg. üveg, bukó-nyíló szárny
- redőnnyel
- külső belső műanyag párkánnyal
- külső belső spaletta javítással

Meglévő fa homlokzati nyílászáró cseréje:

- korszerű műanyag nyílászáró (pl. decco 70)
- 2 rtg. üveg, bukó-nyíló szárny
- redőnnyel
- külső belső műanyag párkánnyal
- külső belső spaletta javítással

Meglévő fa homlokzati nyílászáró cseréje:

- korszerű műanyag nyílászáró (pl. decco 70)
- 2 rtg. üveg, bukó-nyíló szárny
- redőnnyel
- külső belső műanyag párkánnyal
- külső belső spaletta javítással
- Meglévő fa homlokzati nyílászáró cseréje:
- korszerű műanyag nyílászáró (pl. decco 70)
- 2 rtg. üveg, bukó-nyíló szárny
- redőnnyel
- külső belső műanyag párkánnyal
- külső belső spaletta javítással

SZOBA 3 OLDALFALAK:

- kiegészítő rátétek bontása falakról
- nedves vakolat leverése
- szárítóvakolat készítése

SZOBA1, SZOBA2, SZOBA3, KÖZLEKEDŐ PADOZAT:

- Meglévő hagyományos parketta bontása
- Meglévő alzatbeton tisztítása
- 4-6 cm Aljzatbeton készítése
- Önterülő aljzatkiegyenlítő
- Két komponensű kent szigetelés készítése (pl. Mapei)
- Fa-mintás hidegburkolat készítése, mosószegéllyel

ÁLTALÁNOS:

- új villamos hálózat kialakítása, kapcsolókkal konnektorokkal, lámpatestekkel
- új víz-szennyvíz kialakítása lakás almrétől
- nyílászáró csere, gépészeties és villamos alapszerelések utáni kőműves javítások a teljes lakásban
- Tisztasági festés (kétszeri glettelés, kétszeri festés)
- meglévő beltéri ajtók mázolása
- építési törmelék elszállítás
- gázkonvektorok mázolása hőálló festékekkel
- megmaradó burkolatok megvédése
- általános takarítás

Felújítási rajz: