


szabályozott

SZT-1.40 - 1.43 jelű tervlapokon szabályozott terület

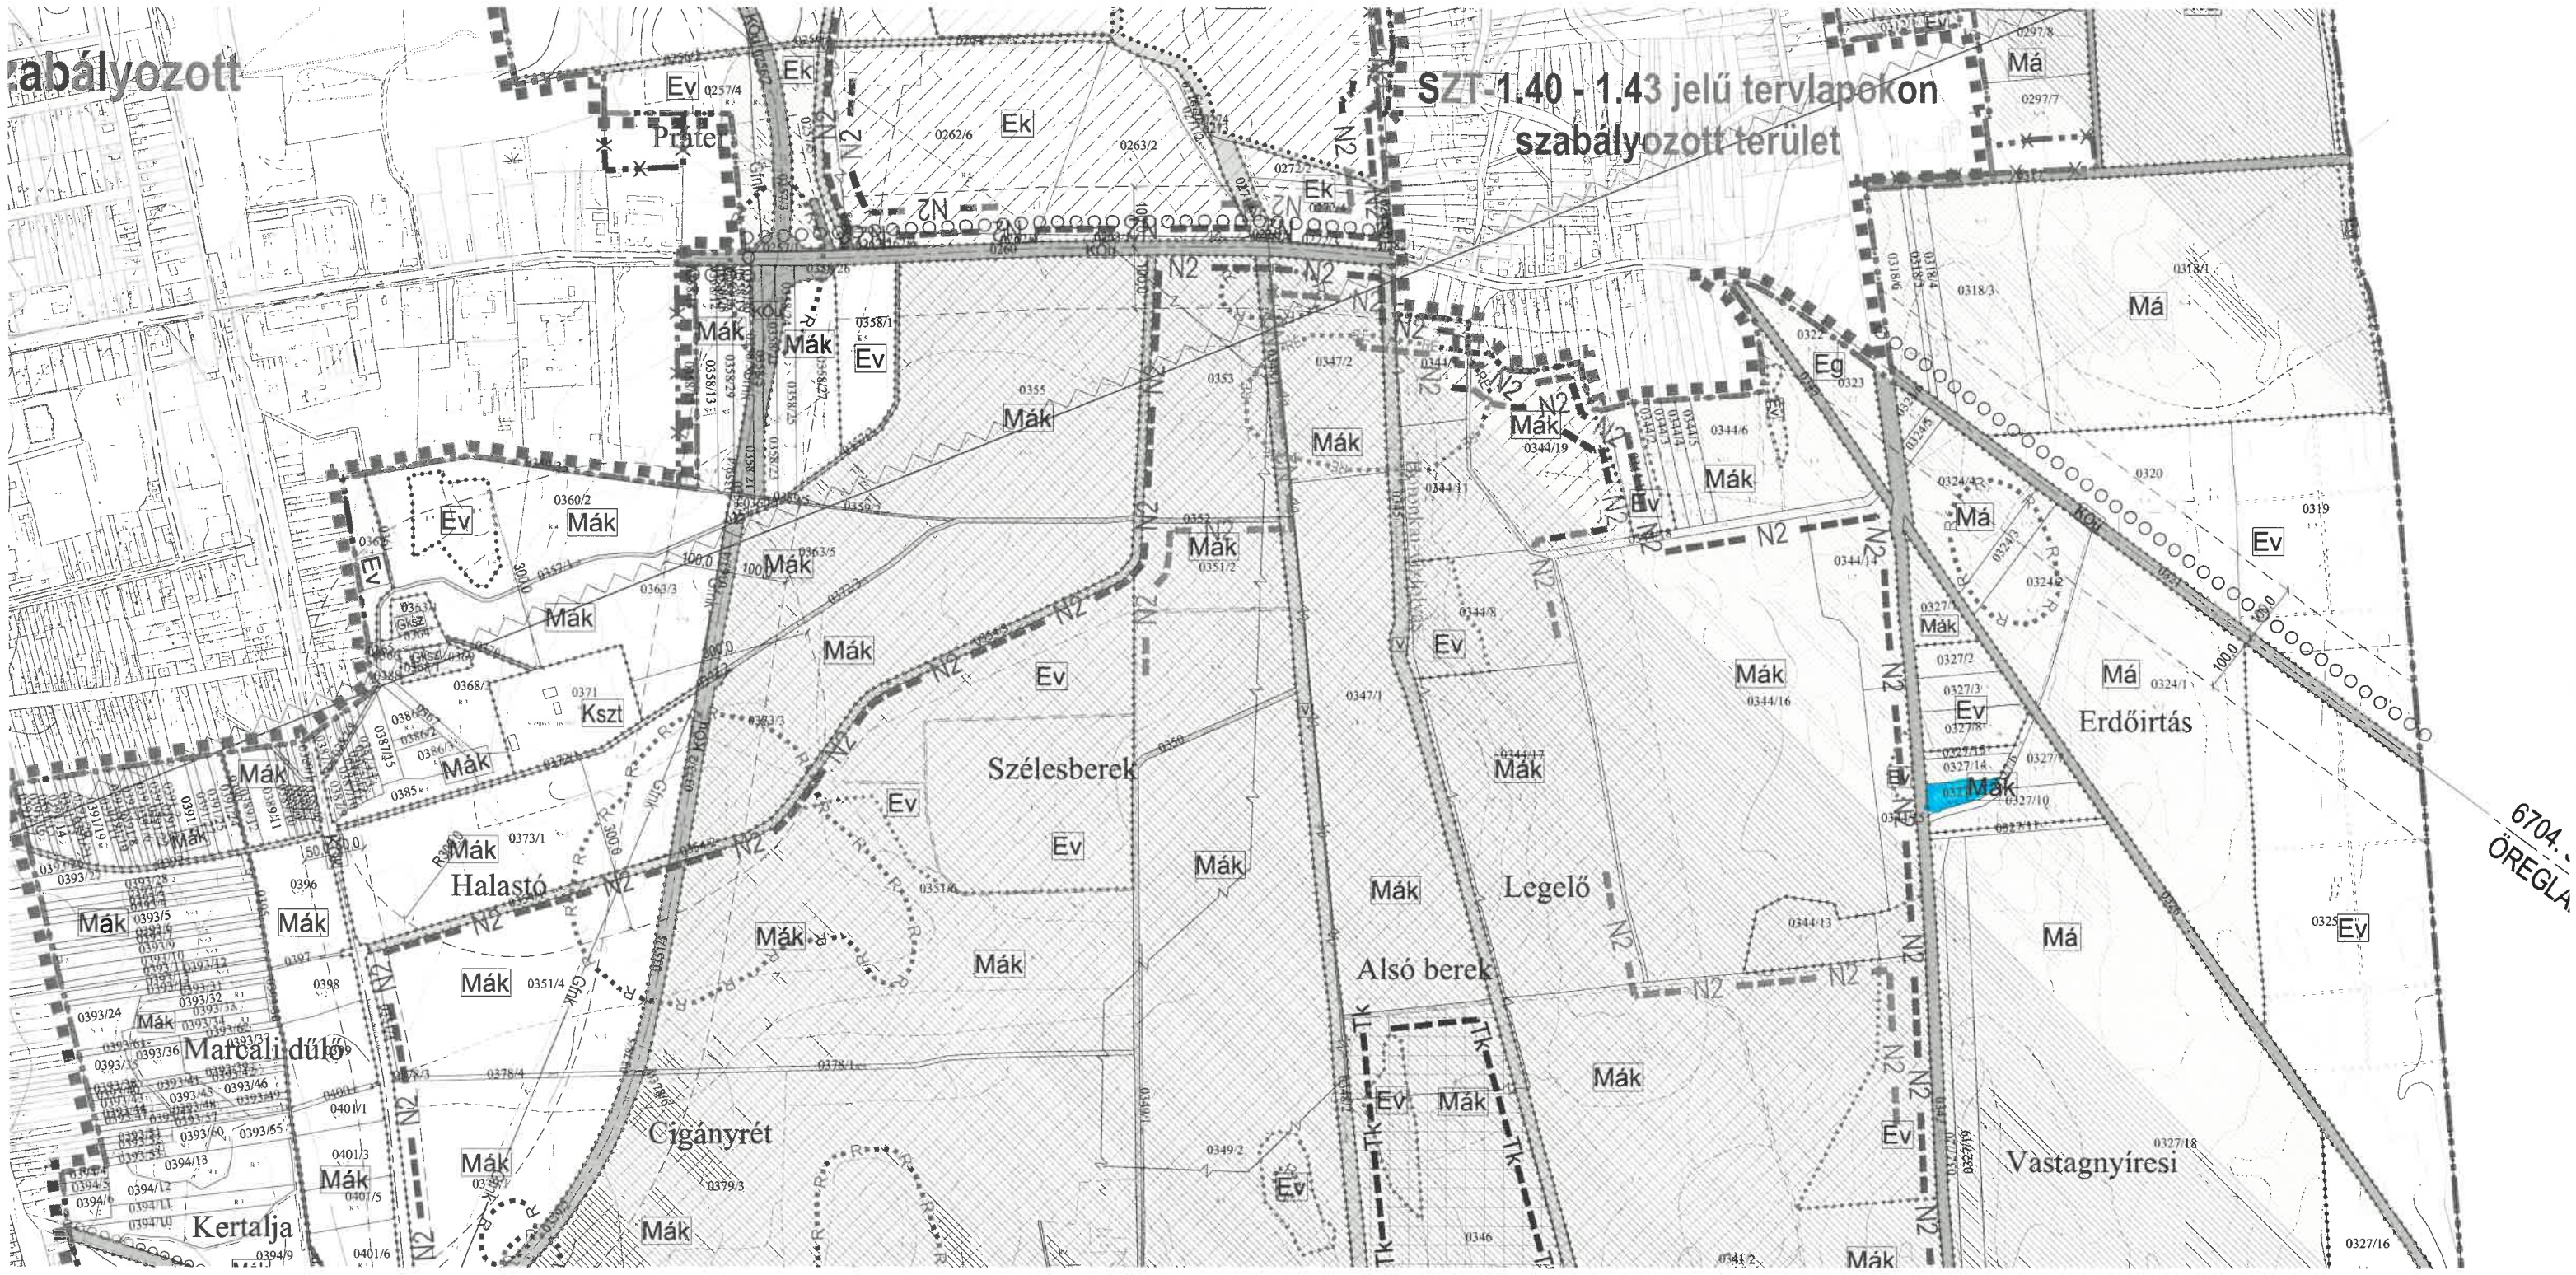

670.4
ÖREGLA