

A munkát végző neve:

GEO-TÓTH Földmérő Kft.

8700 Marcali Dózsa Gy. utca 11/A. fsz. 2.

számlaszám: 10403947-50526551-69661003

☎: 85/510-436, fax: 85/510-437, Mobil: 70/335-8678

E-mail: geototh@t-online.hu

www.geototh.hu

SOMOGY megye

MARCALI város

(belterület)

...../2020.



Munkaszám: 2-10/2020.

2 / 68 / 2020.

TELEKALKÍTÁSI HELYSZÍNRAJZ

a 326/16, 326/17, 328/3, 2640/15 helyrajzi számú földrészletek telekcsoport újraosztásáról

M = 1:2000

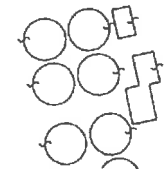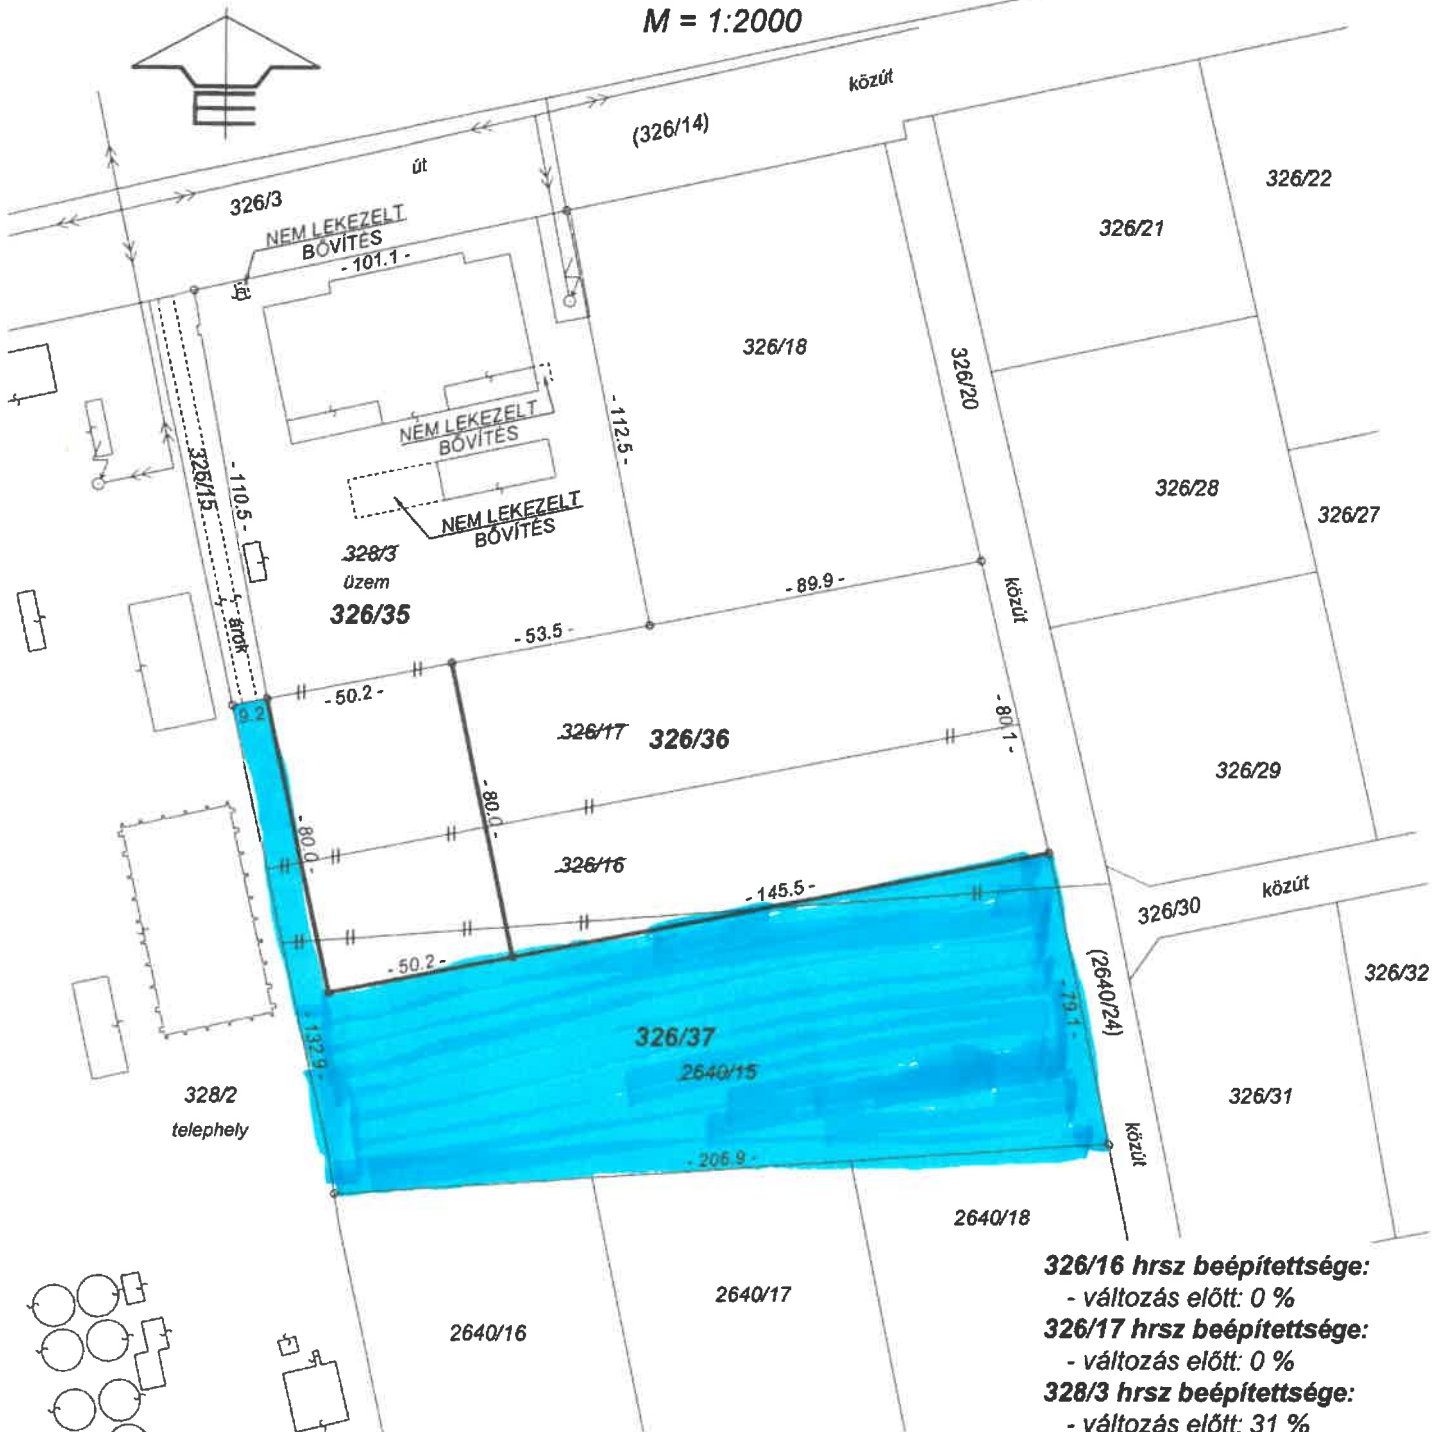

MARCALI, 2020. április 14.

készítő:

Tóth Attila
Tóth Attila

Ing.rend.min.szám: 1457/1995.

geod. tevé.mín.szám: GD-T/14-0165.

TÓTH ATTILA
földmérő

nyilv.sz. 6252/2013.
8700 Marcali Kft. 2

326/16 hrsz beépítettsége:

- változás előtt: 0 %

326/17 hrsz beépítettsége:

- változás előtt: 0 %

328/3 hrsz beépítettsége:

- változás előtt: 31 %

2640/15 hrsz beépítettsége:

- változás előtt: 0 %

326/35 hrsz beépítettsége:

- változás után: 23 %

326/36 hrsz beépítettsége:

- változás után: 0 %

326/37 hrsz beépítettsége:

- változás után: 0 %