

Ügyiratszám: 0827-4022/2024.
Melléklet:

Ügyintézőnk: Póczak Anita
Ügyintézőjük:

Marcali Város Önkormányzata
Városüzemeltetési és Főépítési Iroda
Horváth Rita, főépítész részére
8700 Marcali
Rákóczi u. 11. fszt. 12.

Tárgy: **68 sz. főút 11,5 t-ás burkolat-megerősítés Böhönye – 7 sz. főút között kiviteli terve – Kérelem településrendezési eszköz ismételt módosítására; Tervszám: 4022**

Tisztelt Főépítész Asszony!

Az Építési és Közlekedési Minisztérium megbízásából irodánk és a Via Futura Kft. készíti a **68 sz. főút Böhönye – 7 sz. főút közötti szakasz 11,5 t burkolaterősítés engedélyezési és kiviteli tervét**. Tervezési feladatunk része az érintett települések településrendezési eszközök, területrendezési tervek módosításához szükséges dokumentáció elkészítése, valamint az érintett önkormányzatokkal a településfejlesztési szerződések megkötése.

A 68. számú főút, Balatonszentgyörgy és Barcs közötti szakasz fejlesztése, párhuzamosan kerékpárút fejlesztéssel a 345/2012. (XII. 6.) az egyes közlekedésfejlesztési projektekkel összefüggő közigazgatási hatósági ügyek nemzetgazdasági szempontból kiemelt jelentőségű üggyé nyilvánításáról és az eljáró hatóságok kijelöléséről szóló Korm. rendelet 1. sz. melléklet 1.2.56. pontja értelmében **nemzetgazdasági szempontból kiemelt beruházás**, emiatt a rendezési terv módosítása **egyszerűsített eljárás**ban történik.

Marcali Város településrendezési eszközeinek 8. és 11. számú módosítására Somogy Vármegyei Kormányhivatal Állami Főépítési Iroda záró szakmai véleményeit korábban megadta a 68 sz. főút burkolaterősítési terveire.

A kiviteli tervdokumentáció bírálata során a Magyar Közút NZrt. Somogy Vármegyei Igazgatósága bírálati észrevételeket küldött a benyújtott kiviteli tervekre.

Ahol jelenleg műanyag hálós hóvédelem biztosított, oda most állandó hóvédművek (hóvédő fásítás) kialakítását kérik betervezni. A **hóvédő fásítás** helyigénye 36 m széles, amiből 10 m hólerakó sáv, 26 m a növénytelepítéssel érintett rész. A fenti módosítás plusz területigénybevétellel jár, ezáltal szükséges a jelenleg érvényben levő rendezési tervek ismételt módosítása. A tervezett módosítás a Marcali elkerülő északi csomópontjának környezetében található.

Levelünk mellékleteként küldjük a helyi építési szabályzatok módosításához szükséges tervdokumentáció helyszínrajzát és a kisajátítási vonalat szíves áttanulmányozásra.

Fentiek alapján kérjük tisztelt Önkormányzatot, hogy a 68 sz. főút Böhönye – 7 sz. főút közötti szakasz 11,5 t burkolaterősítésére vonatkozóan a településrendezési terv módosítását hivatalosan elindítani szíveskedjenek.

Kérjük, a rendezési terv módosítása során - tekintettel, hogy a tervmódosítás finanszírozása állami forrásból (Megrendelőnk által ellenőrzött módon) történik - kizárólag a tárgyi útszakasz megvalósítása érdekében szükséges feladatokat végezzék el.


Zalaegerszeg, 2024. szeptember 27.

Tisztelettel:



Tüske Zsolt
ügyvezető

PANNONWAY ÉPÍTŐ KFT.
8900 Zalaegerszeg
Batsányi J. u. 9.
Telefon. (92) 598-757

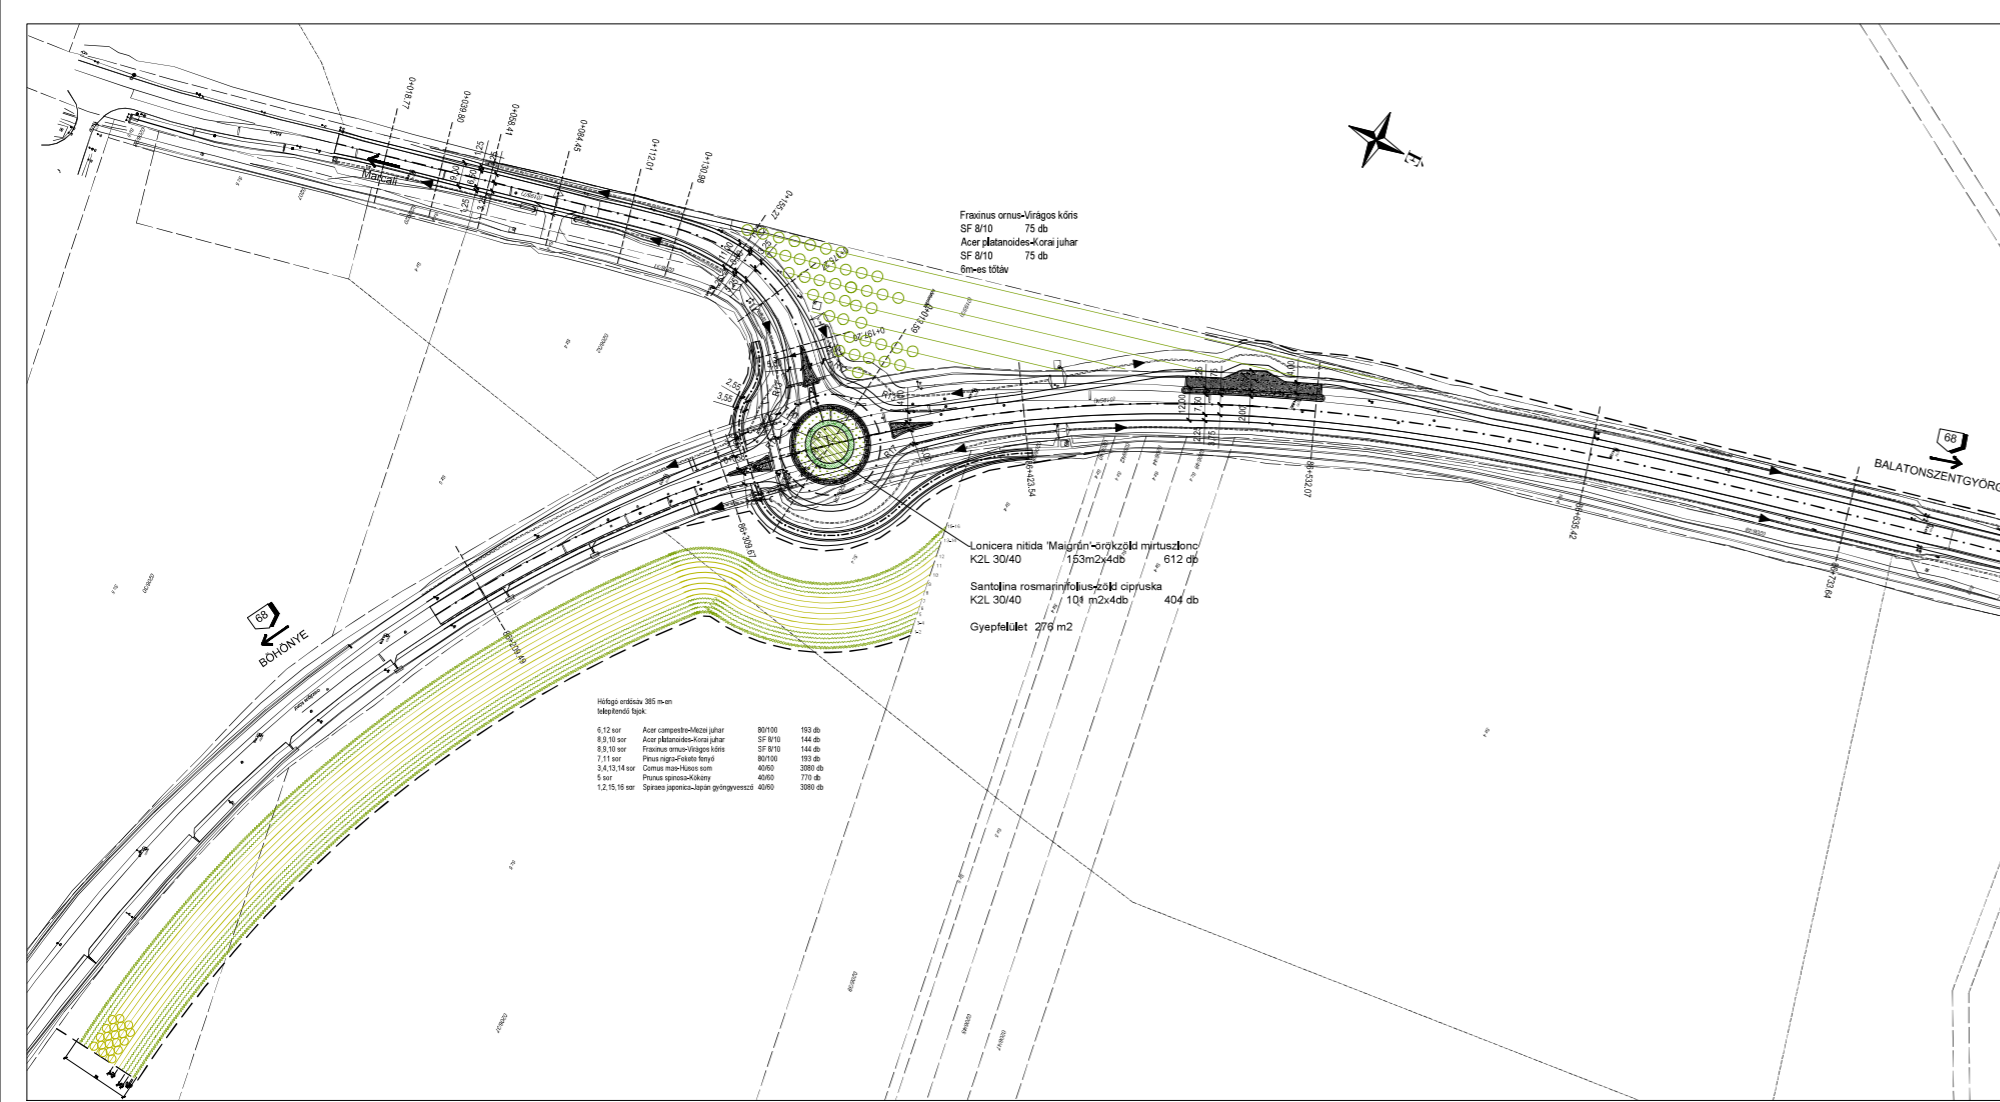

JELMAGYARÁZAT:

- Meglévő:**
- Meglévő ingatlanhatár
 - Meglévő kerítés
 - Önkormányzati beruházásban megvalósult elválasztás nélküli közös gyalog- és kerékpárút
- Tervezett:**
- Tervezett tengely
 - Tervezett aszfalt burkolat
 - Tervezett 1 rétegű aszfalt burkolatmegerősítés
 - Tervezett 2 rétegű aszfalt burkolatmegerősítés és szélesítés
 - Tervezett 2 rétegű aszfalt burkolatmegerősítés és szélesítés + profiljavító réteg
 - Tervezett betonburkolat
 - Tervezett betonkő burkolat
 - Tervezett terméskő burkolat
 - Tervezett "K" szegély
 - Tervezett kiemelt szegély
 - Tervezett süllyesztett szegély
 - Tervezett kerítésszegély
- Legenda:**
- Térközburkolat
 - Zöldterület/Terpenköz
 - Tűzvesztő/bombafej
 - Tűzvesztő csatlakozás

Tárgy: **68 Böhönye - 7 sz. főút 11,5 t burkolatmegerősítés és az építéshez szükséges engedélyek megszerzése**

Megrendelő: **ÉRTESÉSI KÖZLEKEDÉS MINISZTERIUM**

1054 Budapest, Akadémia utca 5.
Levelezési cím: 1054 Budapest, Akadémia utca 5.
E-mail: info@em.gov.hu

FTI kód: **K068.08**

Jóváhagyó határozat

<p>Konзорcióm vezető: via futura KFT.</p> <p>Székhely: 1054 Budapest, Akadémia utca 5. Levelezési cím: 1054 Budapest, Akadémia utca 5. Telefon: +36-20-759-701 / +36-20-224-90-20 E-mail: info@viafutura.hu</p>		<p>Konзорcióm tag: via futura KFT.</p> <p>Székhely: 1111 Budapest, Zoltai u. 1. Telefon: +36-1-336-2551 E-mail: viafutura@viafutura.hu</p>	
<p>Tervező: via futura mérnöki irodácaadó és szolgáltató Irt.</p>		<p>Előzetes: via futura mérnöki irodácaadó és szolgáltató Irt.</p>	
<p>Felkérés jogzó: via futura mérnöki irodácaadó és szolgáltató Irt.</p>		<p>Tervező: via futura mérnöki irodácaadó és szolgáltató Irt.</p>	
<p>Tér területe: 68 sz. főút 11,5 t-és burkolatmegerősítés Böhönye-7 sz. főút közötti szakaszra Marcali-Kéthely külterületi szakasz</p>		<p>Tervezési szám: 2209</p>	
<p>Tervezési dátum: 2024.03.01.</p>		<p>Szakág: 08</p>	
<p>Tervezési mód: V02</p>		<p>Tervezési mód: K</p>	
<p>Szakág: F2 - NÖVÉNYTELEPÍTÉS - ORSZÁGOS KÖZUTAK</p>		<p>Szakág kód: F2</p>	
<p>Megnevezés: Részletes helyszínrajz 68 sz. főút 86+190-86+750 km sz. között</p>		<p>Méretarány: M=1:1000</p>	
<p>Fájl névvezetés: K_08_F2_04_01_V01</p>		<p>Rajzszám: 04_01</p>	
<p>Ort kód:</p>			

Ez a terv a Via Futura Kft. szabványi mőködésében készült, melynek védelmére jogszabály biztosítja. A digitális változat a tervet illető kővető jogok fenntartásával készült.