

A munkát végző neve:

**GEO-TÓTH Földmérő Kft.**  
8700 Marcali Dózsa Gy. utca 11/A. fsz. 2.  
számlaszám: 10403947-50526551-69661003  
☎: 85/510-436, Mobil: 70/335-8678  
E-mail: geototh@t-online.hu  
www.geototh.hu

SOMOGY vármegye  
**MARCALI** város  
(belfterület)

630702/2024.


Munkaszám: 2-29/2024.

## VÁLTOZÁSI VÁZRAJZ

2/211/2024.

a **1620/1** helyrajzi számú földrészleten lévő épület önálló ingatlanná alakításával  
összefüggő változásról

M = 1:1000

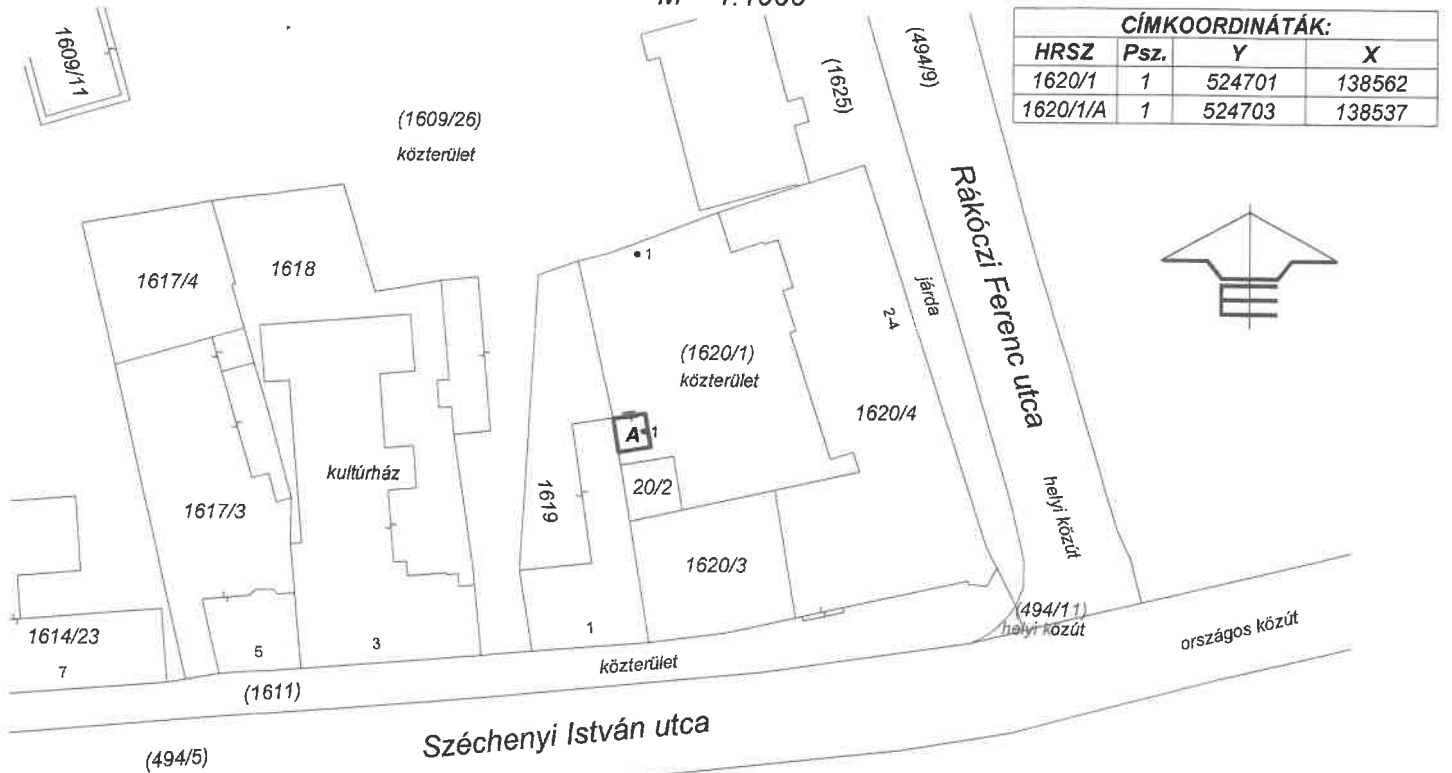

CÍMKOORDINÁTÁK:			
HRSZ	Psz.	Y	X
1620/1	1	524701	138562
1620/1/A	1	524703	138537

Változás előtt						Változás után						
Hrsz	Alrészlet		Terület ha. m <sup>2</sup>	AK	Hrsz	Alrészlet		Terület ha. m <sup>2</sup>	AK	Jegyzet		
	jel	műv. ág				jel	műv. ág					
1	2	3	4	5	6	7	8	9	10	11	12	13
1620/1	-	kivett	-	0.0978	-	1620/1	-	kivett	-	0.0978	-	Marcali Város
		közterület						közterület és				Önkormányzata 1/1
								beépített terület				8700 MARCALI, Rákóczi utca 11.
						1620/1/A	-	kivett	-	0.0021	-	Vidéki Hús 85 Kft. 1/1
								gazdasági épület				8700 Marcali, Piac utca 8.

MARCALI, 2024. július 04.

A vázrajz méretek levételére nem alkalmas.

**TÓTH ATTILA**  
földmérő  
Földmérő lg. száma: 10933  
8700 Marcali, Kert u. 3.

készítő: **Tóth Attila**  
földmérő lg. száma: 10933.

minőséget tanúsító: **Tóth Attila**  
Ing.rend.min.száma: 1457/1995.  
geod. terv.min.száma: GD-T/14-0165

**TÓTH ATTILA**  
ingatlanrendező földmérő  
Ing. Rend. hiv. sz.: 1457/1995  
Kam. terv. jog. sz.: GD-T/14-0165

Az állami alapadat tartalom az állami ingatlan-nyilvántartási térképi  
adatbázis tartalmával megegyezik. Ez a záradék a keltezésétől számított  
egy évig hatályos.

Marcali, 2024. július 04. hó.



Záradékoló:

Ing.rend.min.száma: 1638/2000.