


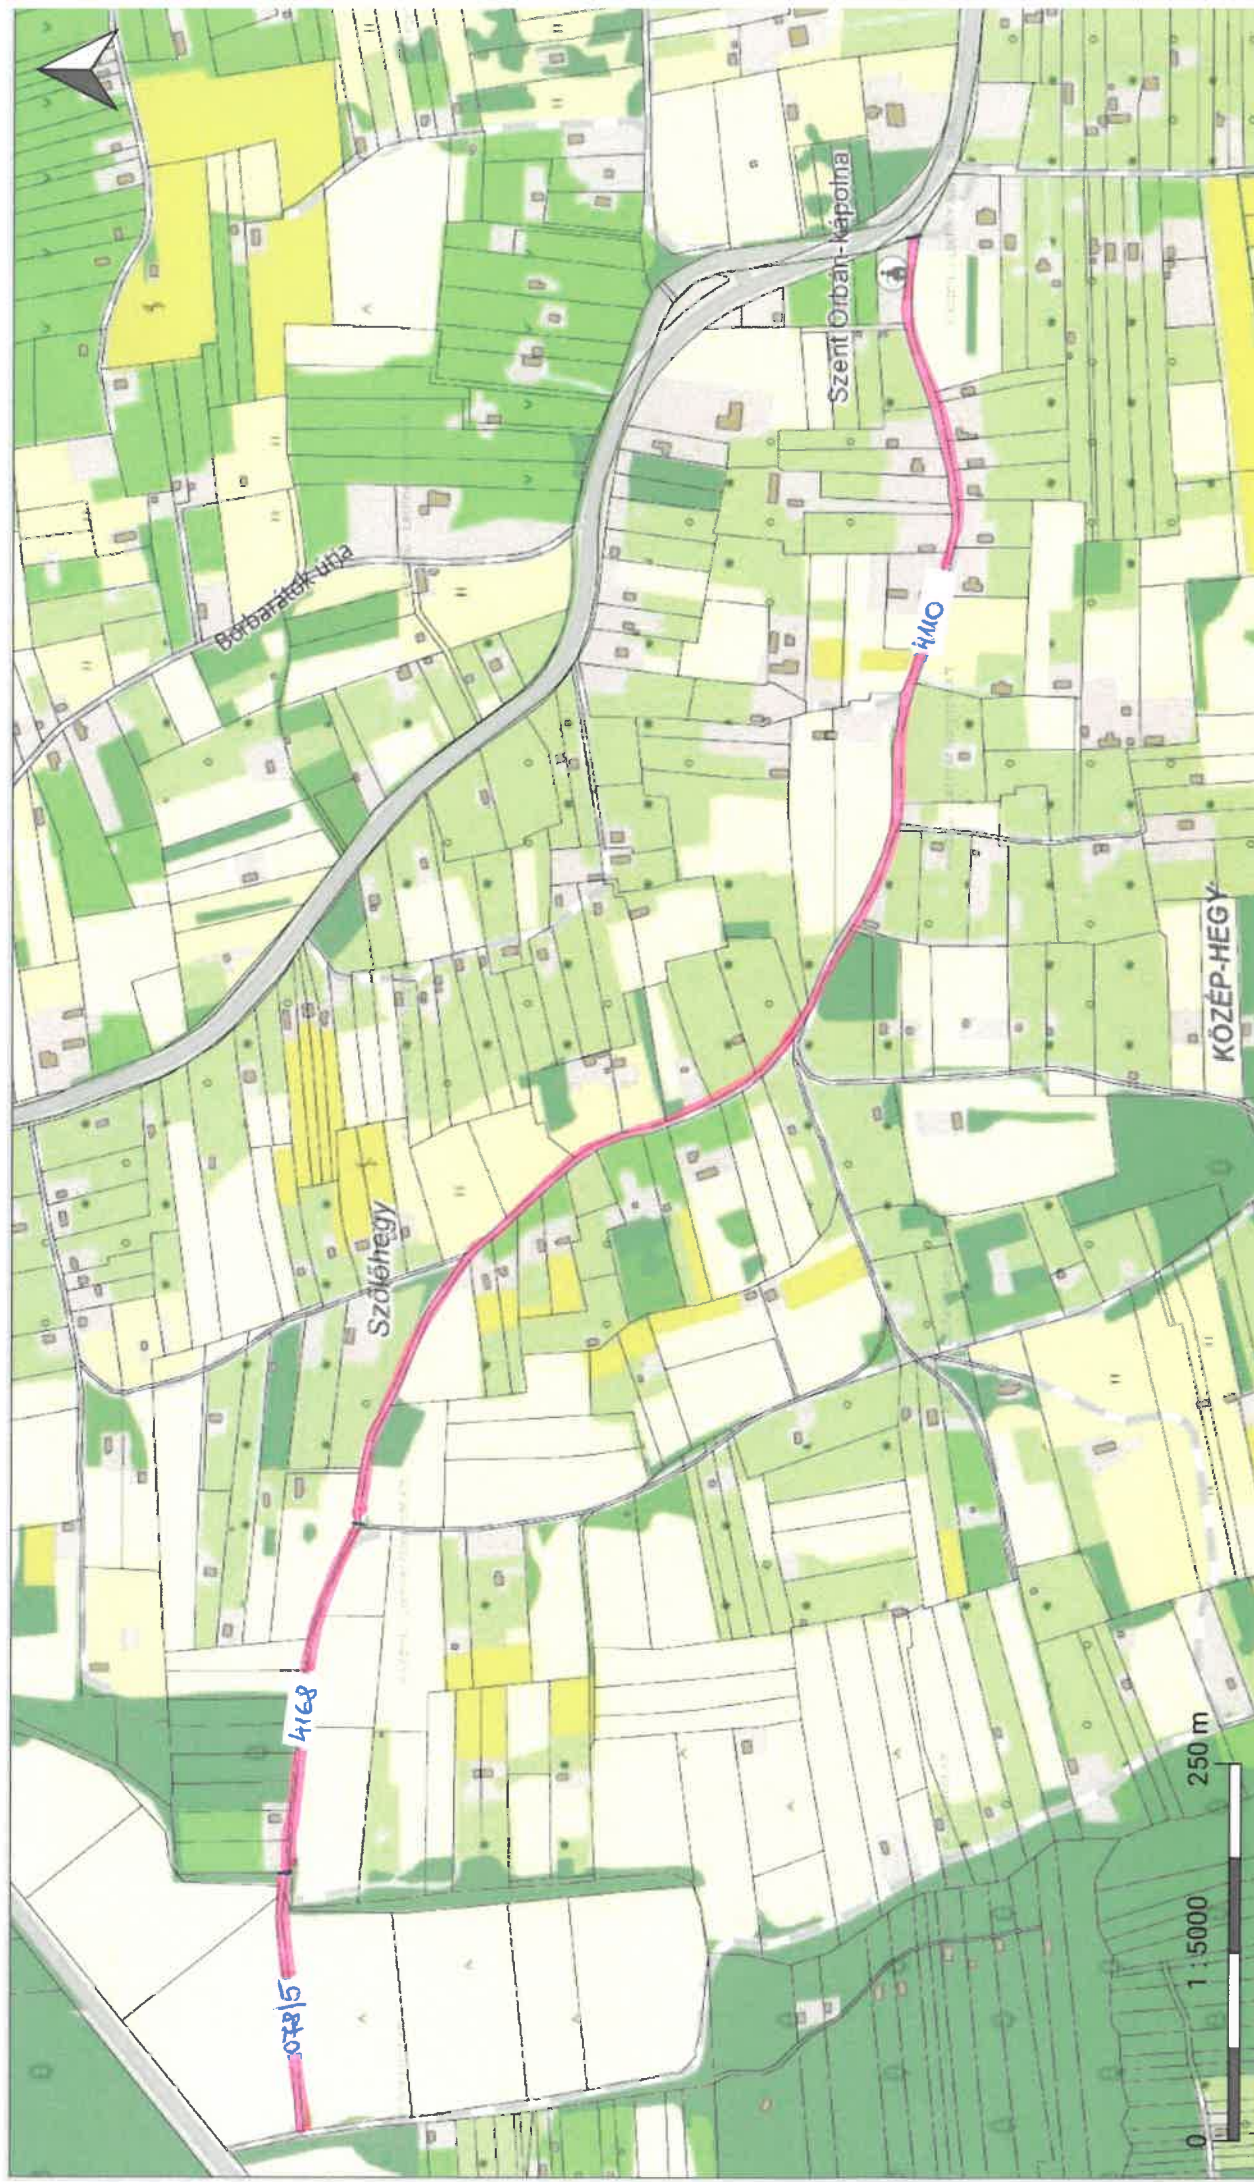

E-KÖZMŰ

Marcali Kápolna köz

4110 hrsz, 4168 hrsz, 078/5 hrsz

- Hírközlés
- Szénhidrogén
- Távhő
- Villamos energia
- Vízellátás
- Vízvezetetés

250 m

1 : 5000

