




Marcali Anda köz

4197 hrsz

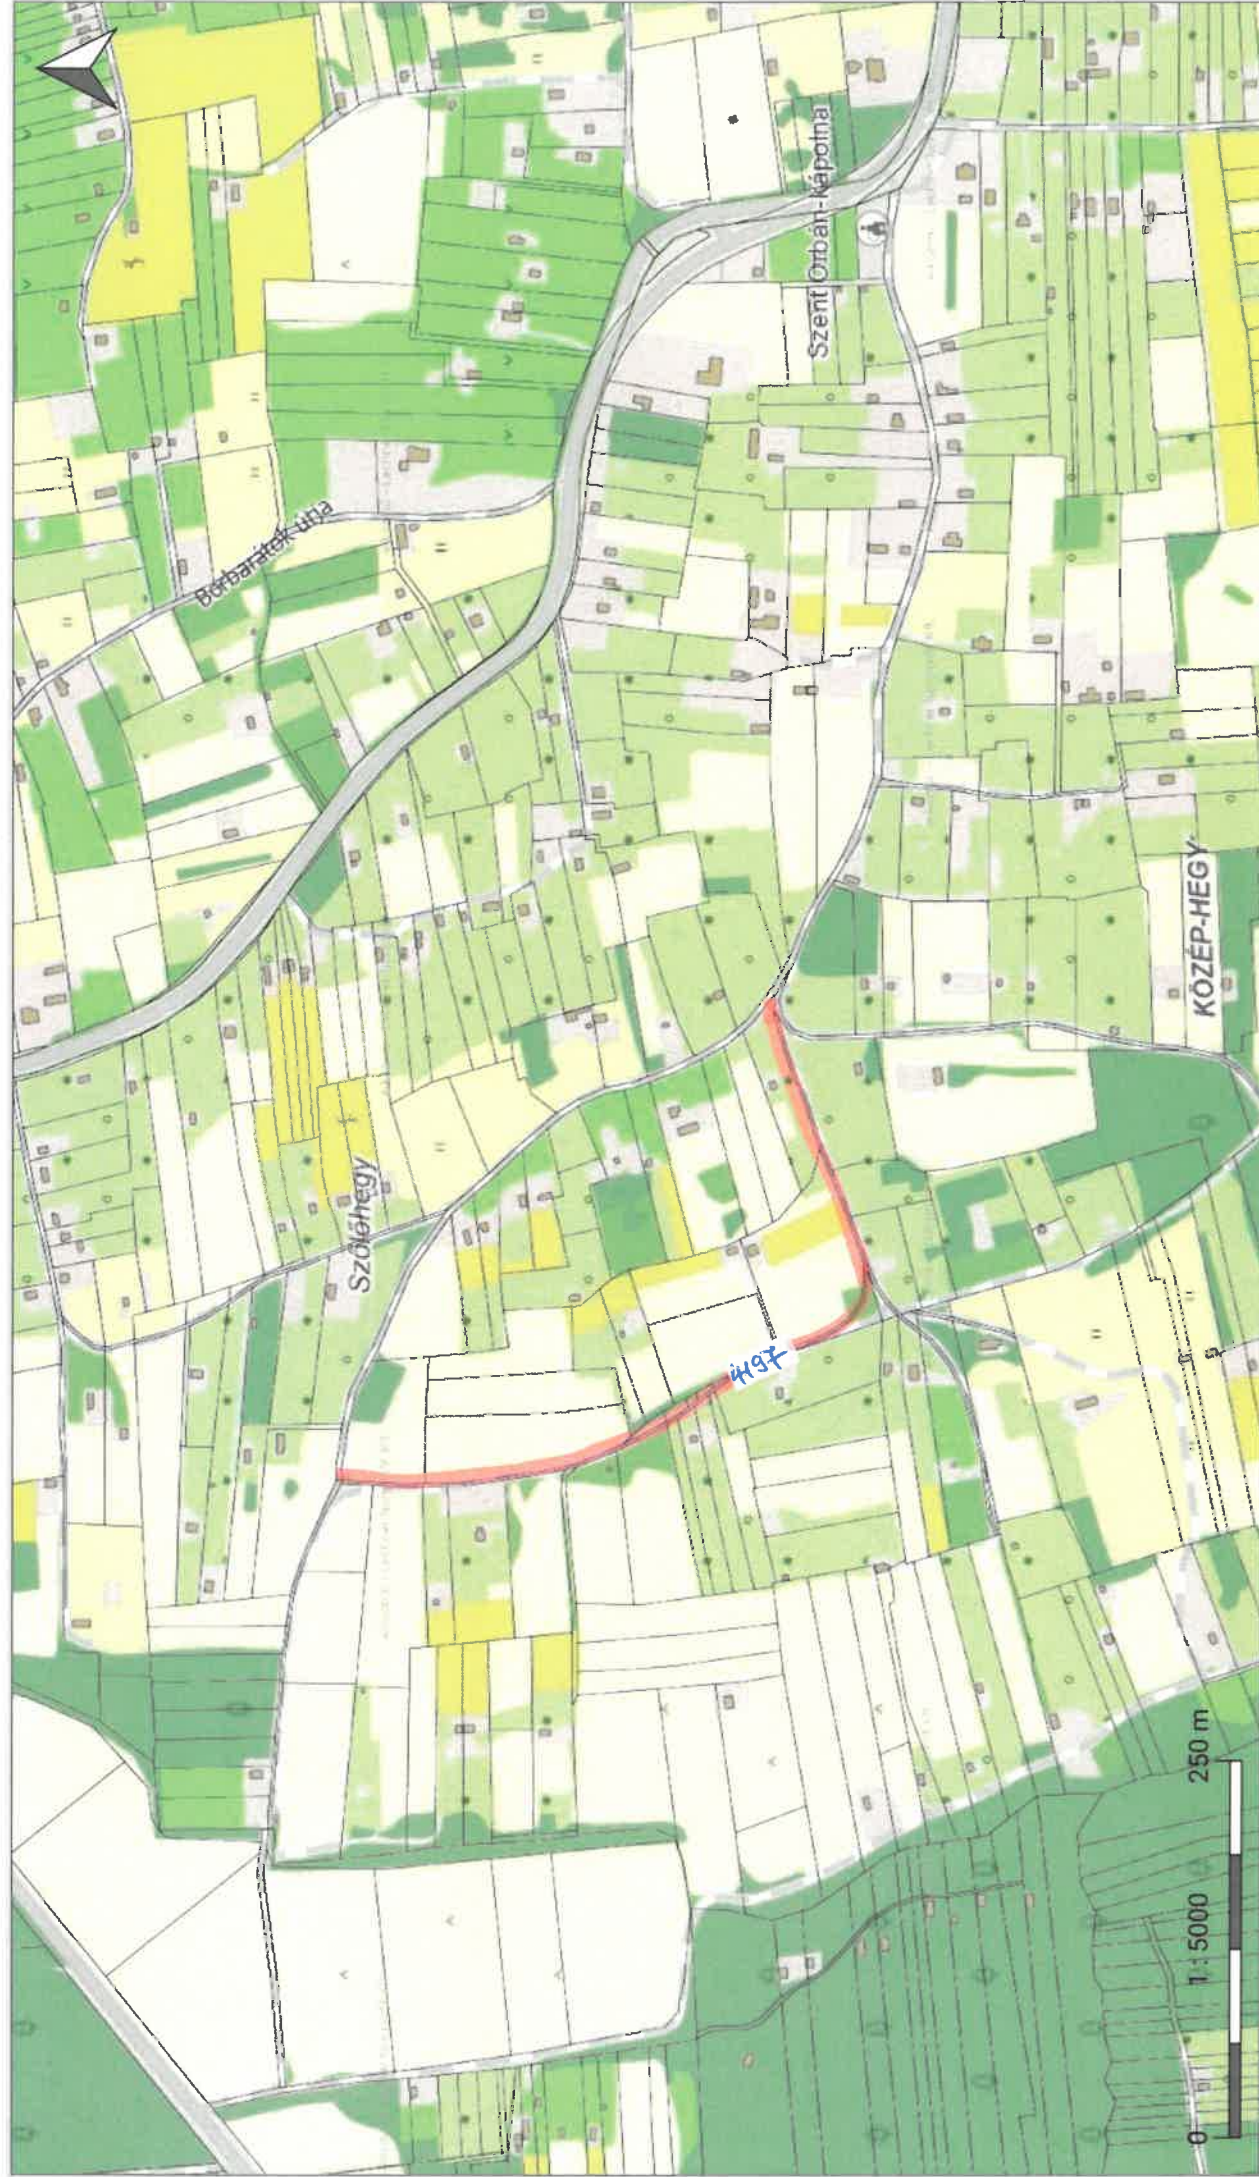

E - K Ö Z M Ű

- Hírközlés
- Szénhidrogén
- Távhő
- Villamos energia
- Vízellátás
- Vízvezetetés

250 m

1 : 5000



Készült az E-közmű rendszerben (2025. 10. 07.). A térkép tájékoztató jellegű, hivatalos eljárásban nem használható fel!