

Béres Gábor
földmérő mérnök

7400 Kaposvár, Kinizsi ltp. 5. 1. lph. 4/13.

Munka száma: 043/2023


Marcali
belterület

Adatszolg. ikt. sz.: 2/1105/2023

VÁLTOZÁSI VÁZRAJZ

az 581/1, 597 helyrajzi számú földrészletek telekhatár-rendezéséről

M= 1:1000

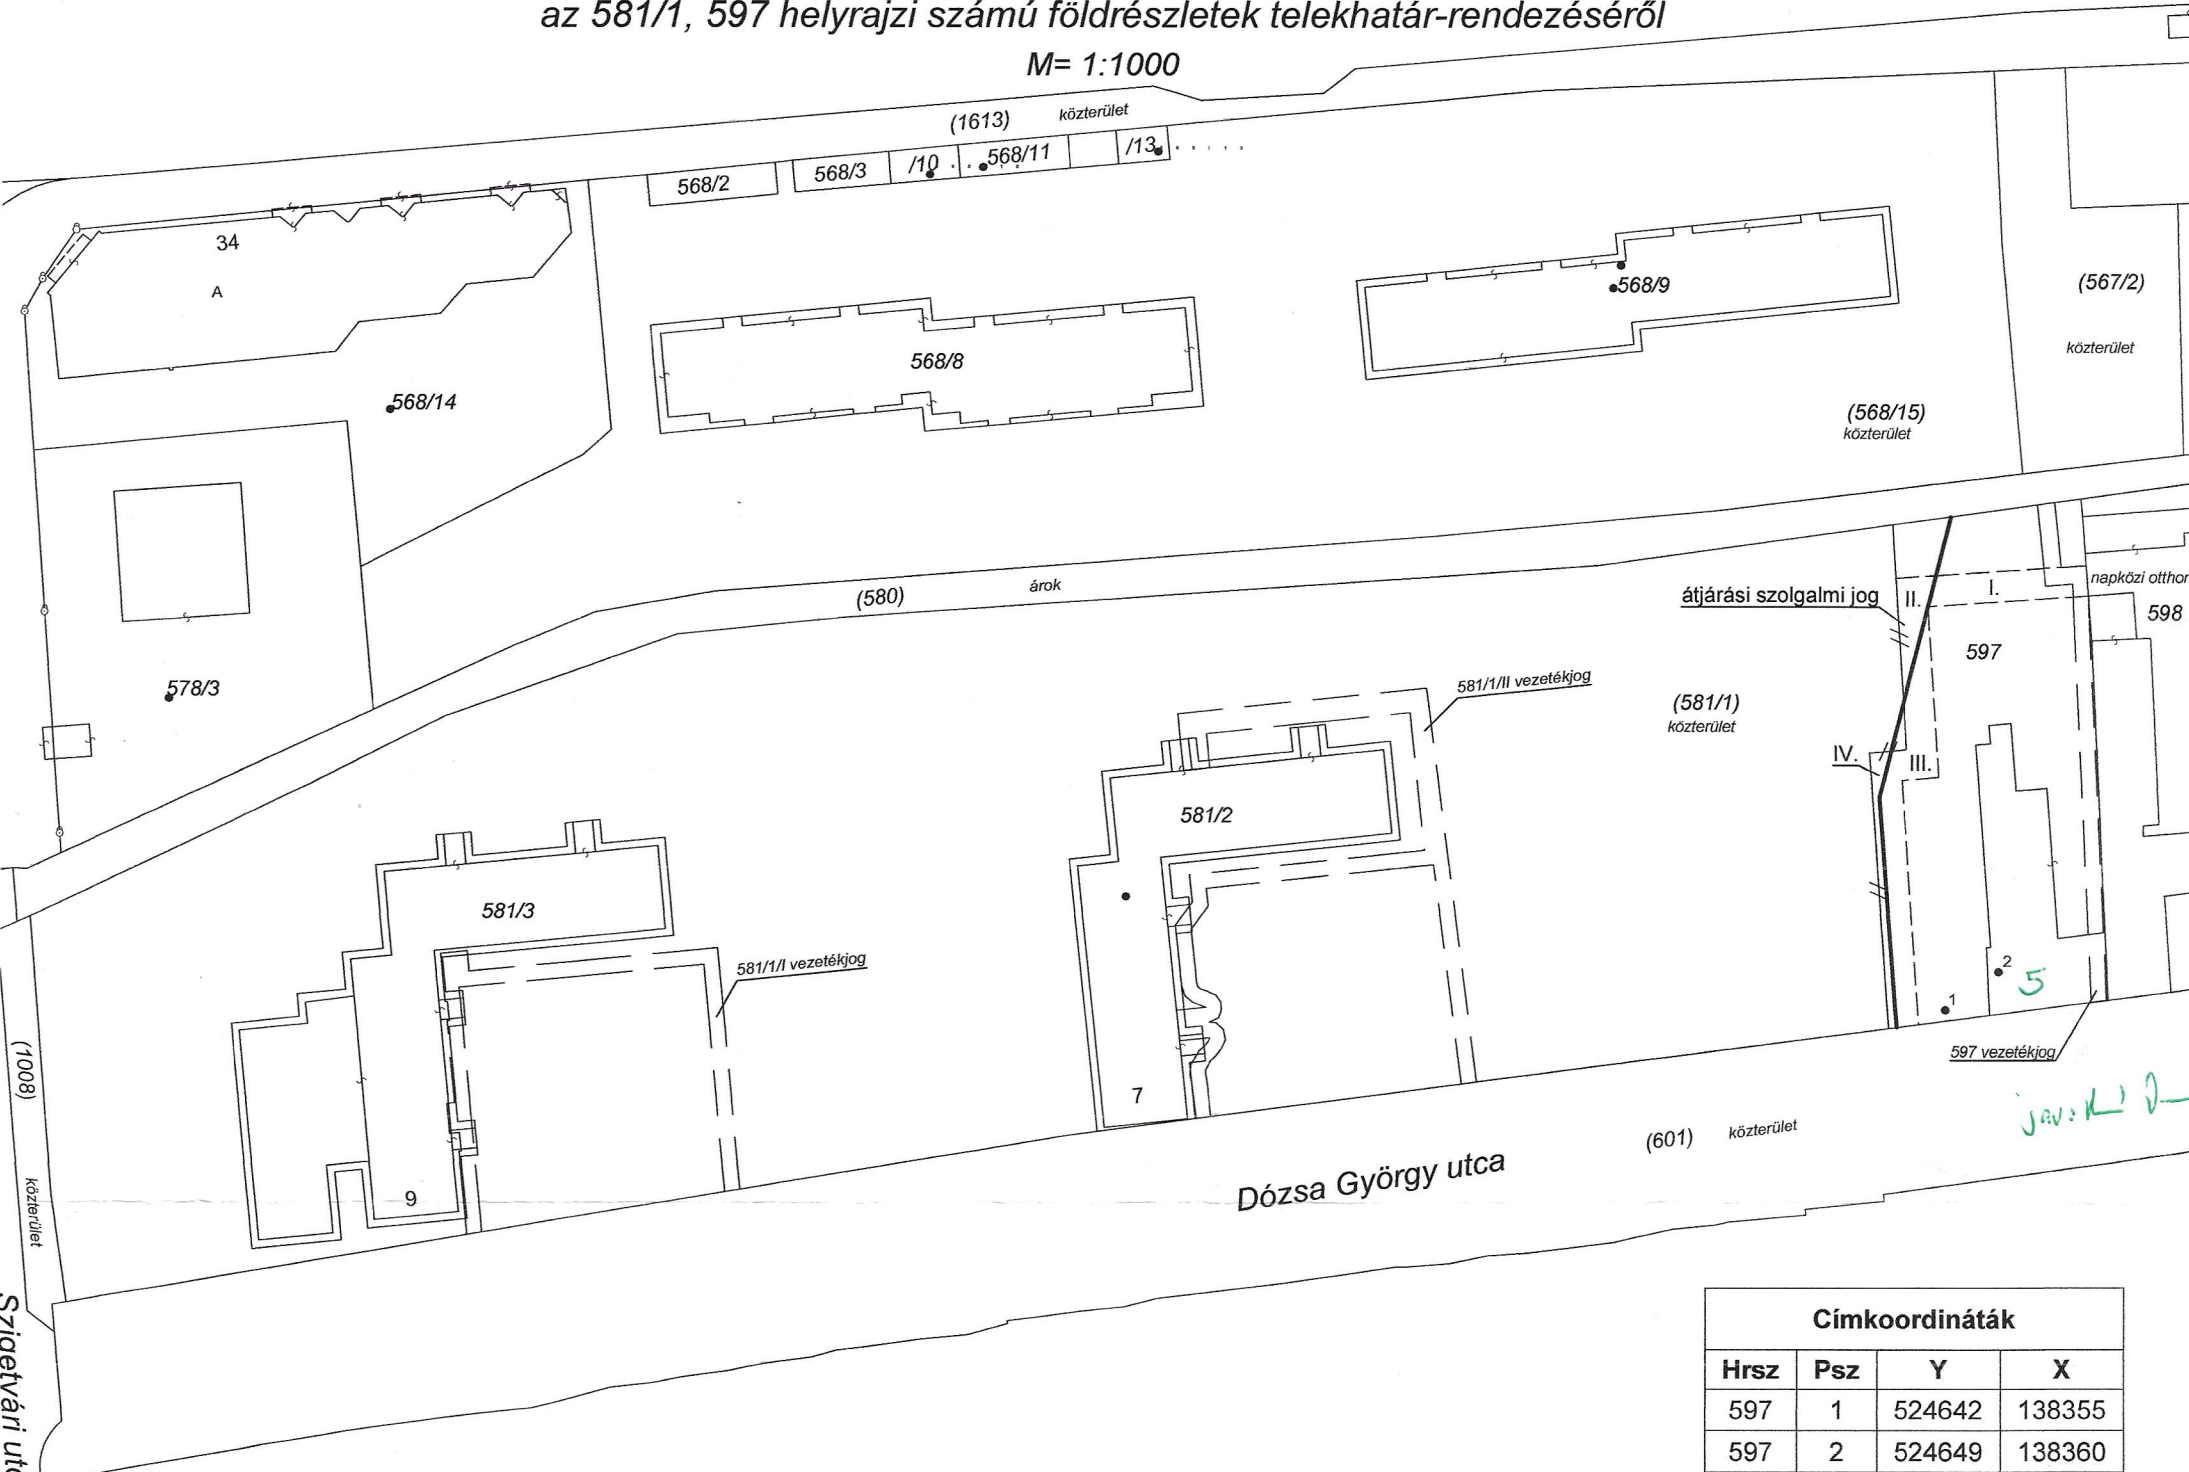

Címkoordináták			
Hrsz	Psz	Y	X
597	1	524642	138355
597	2	524649	138360

A vázrajz méretek levételére nem alkalmas.

Változás előtt						Változás után						Megjegyzés	
Helyrajzi szám	Alrészlet		Min. o.	Terület	AK	Helyrajzi szám	Alrészlet		Min. o.	Terület	AK		Szolgalmi és egyéb jogok
	jel	műv. ág		ha.m2			jel	műv. ág		ha.m2			
1	2	3	4	5	6	7	8	9	10	11	12	13	14
581/I	-	kivett közterület	-	1.3962	-	581/I	-	kivett közterület	-	1.4094	-	Terheli a MARCALI belterület 598 hrsz-ú ingatlan illető Útszolgalmi jog II és IV.-el jelölt 84 m2 nagyságú területre átjárási szolgalmi jog az okiratba foglalt tartalommal. Bejegyző határozat: 37459/353/2003.09.25 Jog-tény neve: Vezetékjog Név: E.ON DÉL-DUNÁNTÚLI ÁRAMHÁLÓZATI ZRT. Cím: 7626 PÉCS Búza tér 8/A. Az ingatlan 583 m2 nagyságú területére. Bejegyző hat.szám: 31919/2013.02.13	
597	-	kivett áruház, raktár, udvar	-	0.1830	-	597	-	kivett áruház, raktár, udvar	-	0.1698	-	Terheli a MARCALI belterület 598 hrsz-ú ingatlan illető Útszolgalmi jog II és IV.-el jelölt 253 m2 nagyságú területre átjárási szolgalmi jog az okiratba foglalt tartalommal. Bejegyző határozat: 37459/353/2003.09.25 Jog-tény neve: Vezetékjog Név: E.ON DÉL-DUNÁNTÚLI ÁRAMHÁLÓZATI ZRT. Cím: 7626 PÉCS Búza tér 8/A. Az ingatlan 143 m2 nagyságú területére. Bejegyző hat.szám: 31920/2013.02.13	
Összesen:				1.5792	-	Összesen:				1.5792	-		

A változás akaratunknak megfelelően történt:

Kaposvár, 2024. 09. 12.
Készítő és minőséget tanúsító:

Béres Gábor
földmérő ig.szám: 7199
Ing.rend.min.sz.: 2424/2020

Béres Gábor
földmérő mérnök
7400 Kaposvár, Kinizsi ltp. 5.
földmérő ig. sz.: 7199
Ing. rend. min. sz.: 2424/2020



A helyrajzi számozás és a területszámítás helyes. Ez a záradék a keltétől számított egy évig hatályos.

Marcali, 2024. 2024. NOV. 14. nap

Záradékoló:

Ing.rend.min.sz.: 1638/2020