



K I V O N A T

Készült Marcali Város Önkormányzata Képviselő-testületének 2026. május 14. napján a Marcali Közös Önkormányzati Hivatal épületében megtartott soron következő nyilvános ülése jegyzőkönyvéből.

Marcali Város Önkormányzatának Képviselő-testülete az előterjesztés alapján, ellenszavazat nélkül, egyhangúlag - 11 igen szavazattal - meghozza az alábbi határozatát:

**Marcali Város Önkormányzata Képviselő-testületének
65/2026. (V.14.) számú képviselő-testületi határozata
a Marcali 2614/3 hrsz.-ú ingatlan és a 2614/1 hrsz.-ú ingatlan egy részének cseréjéről szóló 131/2025.
(IX.18.) számú határozat módosításáról**

Marcali Városi Önkormányzatának Képviselő-testülete az előterjesztést megtárgyalta és a 131/2025. (IX.18.) számú határozatát az alábbiak szerint módosítja:

Marcali Városi Önkormányzatának Képviselő-testülete egyetért az 1/1 részben Marcali Város Önkormányzatának tulajdonában álló **Marcali 2614/3 hrsz.-ú**, kivett beépítetlen terület megnevezésű, 687 m² nagyságú ingatlan, valamint az 1/2 részben Märli Noémi, 1/2 részben Märli Anton 8700 Marcali, Noszlopy Gáspár utca 159. szám alatti lakosok tulajdonában álló, **Marcali 2614/1 hrsz.-ú**, kivett beépítetlen terület megnevezésű, 6884 m² nagyságú ingatlan, telekalakítási helyszínrajzon jelölt, 450 m² nagyságú részének értékegyezés melletti cseréjével.

Marcali Város Önkormányzatának Képviselő-testülete felkéri a polgármestert, hogy az érdekelteket tájékoztassa, továbbá gondoskodjon az ingatlancsere lefolytatásáról.

Marcali Város Önkormányzata vállalja az ingatlancsere érdekében felmerülő költségek megfizetését.

A Képviselő-testület felhatalmazza a polgármestert, hogy a tárgyi ingatlanok cseréjével kapcsolatos eljárás során teljes jogkörben eljárjon, és valamennyi szükséges nyilatkozatot megtegyen.

Felelős: Berczk Balázs polgármester
Határidő: értelem szerint

K.m.f.

**Berczk Balázs s.k.
polgármester**

**Bödöné dr. Molnár Irén sk.
címetes főjegyző**

A kivonat hiteles. Marcali, 2026. május 15.

**Bödöné dr. Molnár Irén
címetes főjegyző**





Béres Gábor
földmérő mérnök

7400 Kaposvár, Kínizsi ltp. 5. 1. lph. 4/13.

Munka száma: 044/2023


Somogy Vármegyei Földmérő Szolgálat	
Béres Gábor földmérő mérnök	Előzetes engedély
Készítés időpontja: 2023.12.22	Telekrajz száma: 803.074/5
Műhelytérkép száma:	Adatszolg. ikt. sz.: 2/1106/2023; 2/273/2025

Marcali
belterület

TELEKALKÍTÁSI HELYSZÍNRAJZ

a 2020/3, 2611/4, 2611/5, 2611/6, 2614/1, 2614/5, 2615 helyrajzi számú földrésztelkek telekcsoport-újraosztásáról

M= 1:1500

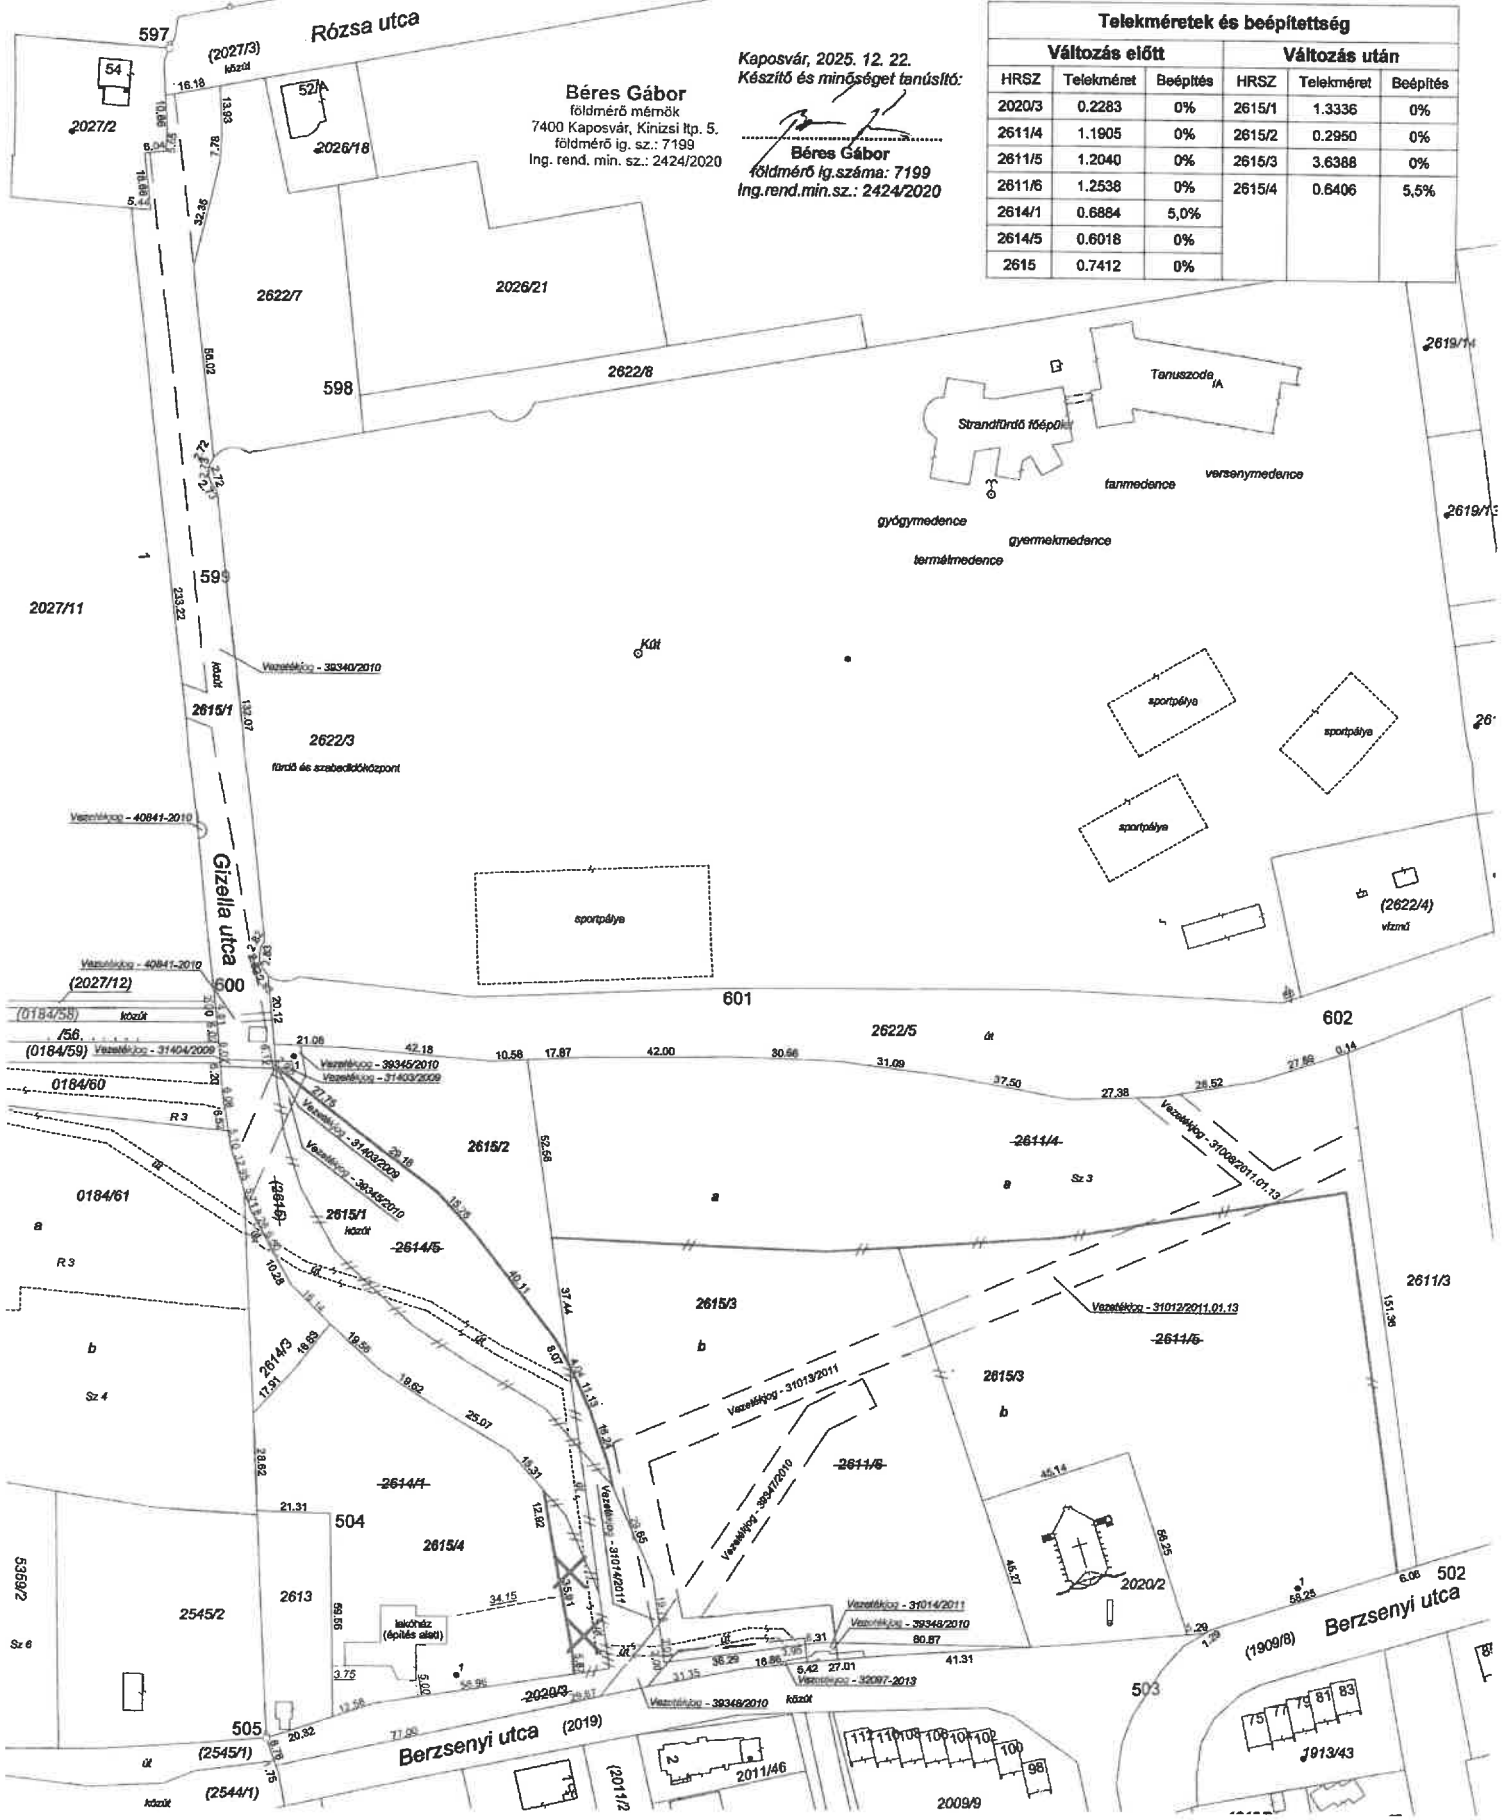

Kaposvár, 2025. 12. 22.
Készítő és minőséget tanúsító:

[Signature]
Béres Gábor
földmérő lg.sz. száma: 7199
Ing.rend.min.sz.: 2424/2020

Telekméretek és beépítettség					
Változás előtt			Változás után		
HRSZ	Telekméret	Beépítés	HRSZ	Telekméret	Beépítés
2020/3	0.2283	0%	2615/1	1.3336	0%
2611/4	1.1905	0%	2615/2	0.2950	0%
2611/5	1.2040	0%	2615/3	3.6388	0%
2611/6	1.2538	0%	2615/4	0.6406	5,5%
2614/1	0.6884	5,0%			
2614/5	0.6018	0%			
2615	0.7412	0%			