


|                |                              |   |
|----------------|------------------------------|---|
| Utca neve      | Liszt Ferenc utca (279 hrsz) |   |
| Csomópont jele | 1                            | 2 |

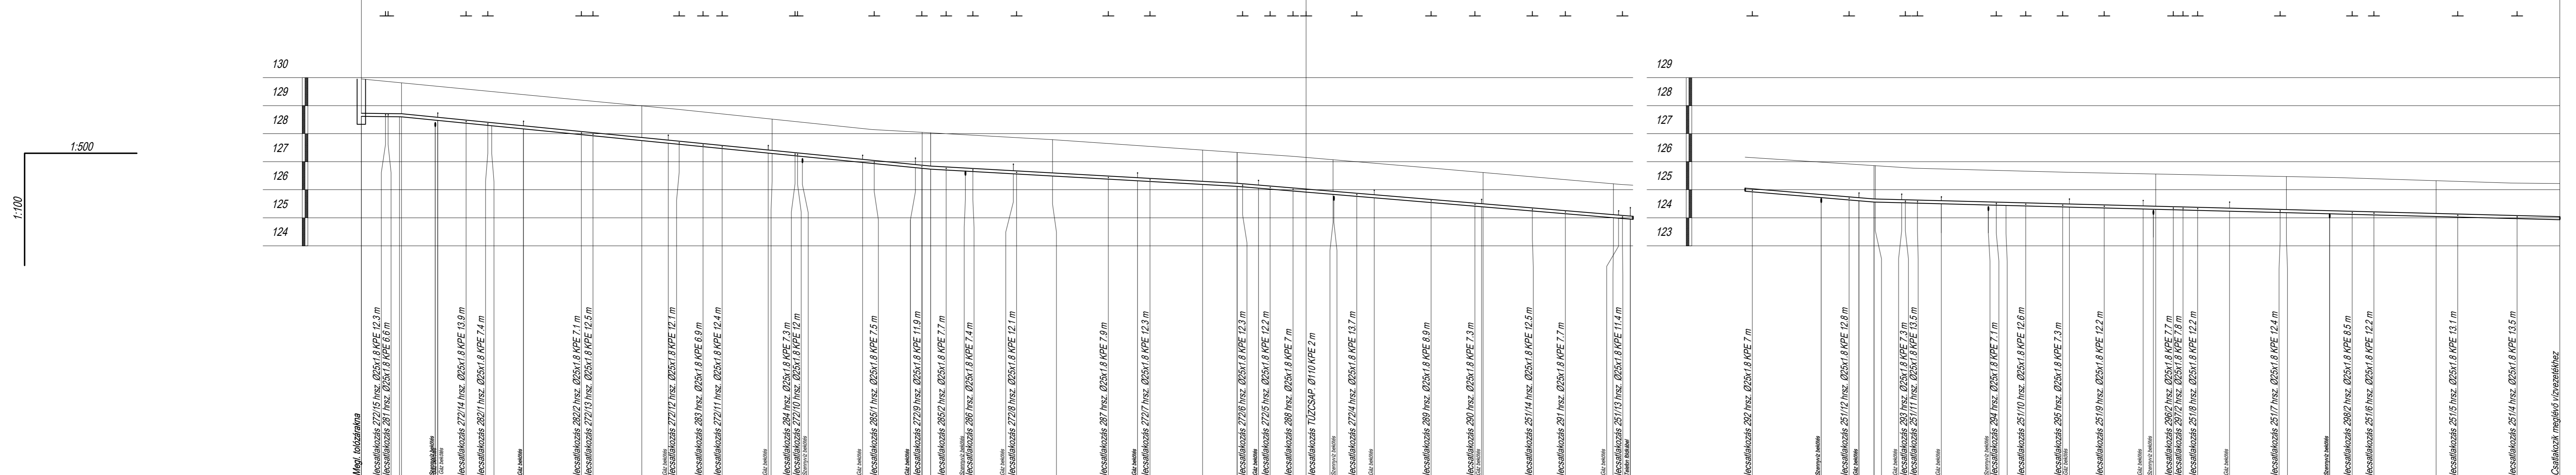

|                               |                              |               |        |        |        |         |        |         |        |         |  |
|-------------------------------|------------------------------|---------------|--------|--------|--------|---------|--------|---------|--------|---------|--|
| Szelvény [m]                  | 0+000,0                      | 0+007,2       | 0+050  | 0+100  | 0+150  | 0+168,5 | 0+200  | 0+240,8 | 0+300  | 0+372,1 |  |
| Terepszint [m.B.f.]           | 128,87                       | 128,81        | 128,59 | 128,05 | 127,42 | 127,33  | 126,81 | 125,86  | 125,56 | 125,32  |  |
| Csőtető [m.B.f.]              | 128,72                       | 128,71        | 127,86 | 126,87 | 126,30 | 126,23  | 125,50 | 124,67  | 124,41 | 124,04  |  |
| Munkaárok fenékszint [m.B.f.] | 128,61                       | 128,6         | 127,86 | 126,75 | 126,19 | 126,12  | 125,39 | 124,56  | 124,05 | 123,93  |  |
| Iránytörés                    | vízszintes                   | jobb, bal (°) |        |        |        |         |        |         |        |         |  |
|                               | függőleges                   | távolság (m)  |        | 2‰     |        | 19,8‰   |        | 11,2‰   |        | 16,6‰   |  |
| Egyes hosszak                 | 7,16                         |               | 94,34  |        | 54,66  |         | 93,55  |         | 122,28 |         |  |
|                               |                              |               |        |        |        |         |        |         |        |         |  |
| Épül összesen                 | 372,06 m D110 KPE vízvezeték |               |        |        |        |         |        |         |        |         |  |

|              |  |                        |
|--------------|--|------------------------|
| Tervező:     | Vető Attila<br>Építőmérnök                               | VZ-T/14-0577           |
| Építető:     | Marcali Város Önkormányzata 8700 Marcali, Rákóczi u. 11. | Méretarány:<br>M=1:500 |
| A terv címe: | Marcali, Liszt F. u. ivóvízhálózat rekonsztrukció        | M=1:100                |
| A rajz címe: | V-1-0_LF - Liszt F. utcai vízvezeték hossz-szelvénye     | Rajz száma:<br>HSZ-1.  |
| Készült:     | Marcali, 2016. május hó                                  | Terv száma: 2016/11.   |